



**PLANTA BAIXA SINALIZAÇÃO**  
ESCALA: 1/750


PLACA PARADA OBRIGATORIA: 11 UNID.  
PLACA TRAVESSIA PEDESTRES: 28 UNID.  
FAIXA DE PEDESTRE 09 LINHAS: 20 UNID.  
FAIXA DE PEDESTRES 13 LINHAS: 04 UNID.  
RAMPAS DE ACESSIBILIDADE: 38 UNID.  
PLACAS INDICATIVAS DE RUAS: 22 UNID.

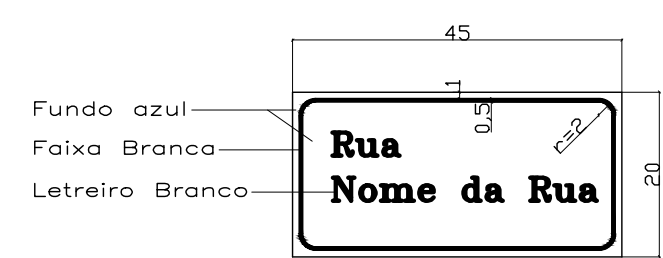

Placa de Identificação de Rua  
Área: 0,09 m<sup>2</sup>  
Sem Escala  
(22 unidades)  
DETALHAMENTO PLACA NOMEAÇÃO DE RUA  
ESCALA: 1/10

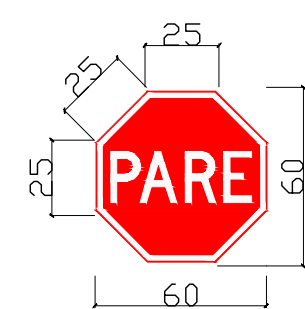





Placa R-1  
Parada Obrigatória  
Área: 0,30m<sup>2</sup>  
Sem Escala  
11 UNIDADES

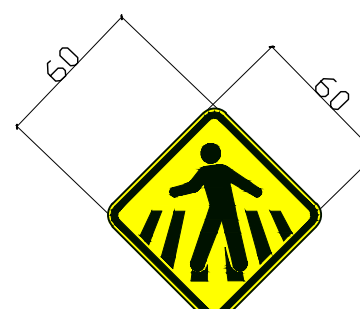

Placa A-32b  
Passagem Sinalizada de Pedestre  
Área: 0,36m<sup>2</sup>  
Sem Escala  
26 UNIDADES





ESCALA: 1/50

DETALHAMENTO PLACA SINALIZAÇÃO  
ESCALA: 1/15

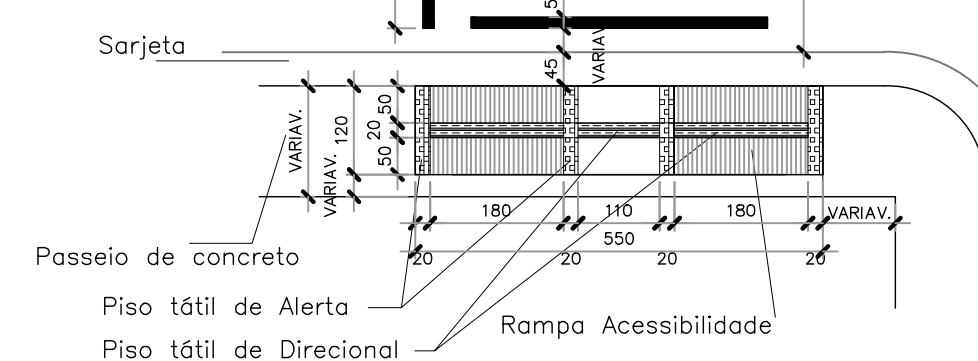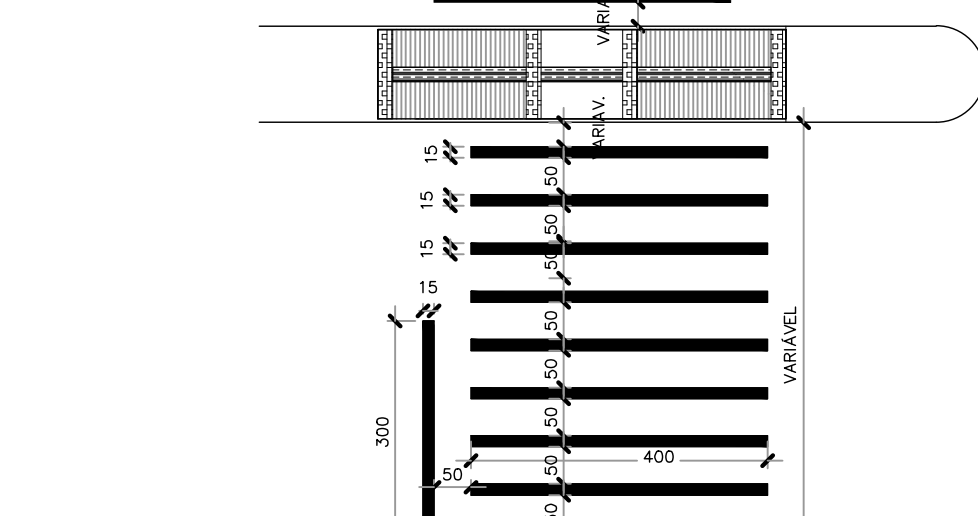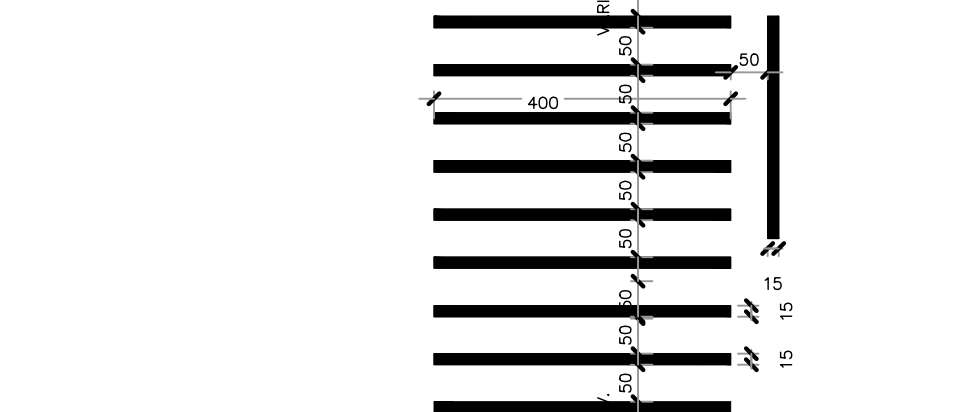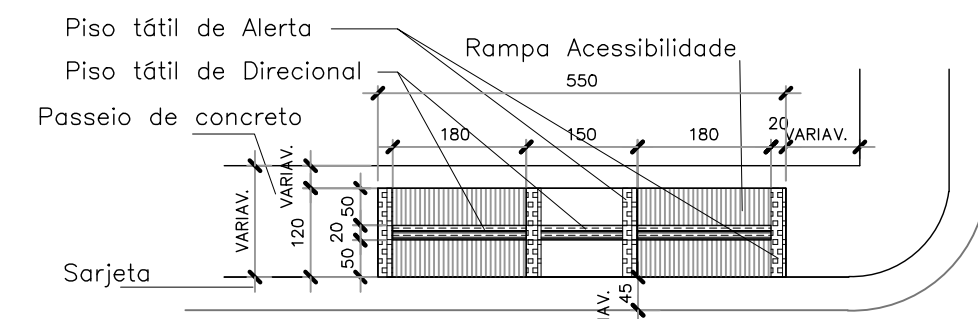


FAIXA DE PEDESTRES – 09 LINHAS  
VIA COM DUAS PISTAS  
20 UNID.

DETALHAMENTO SINALIZAÇÃO HORIZONTAL  
ESCALA: 1/100

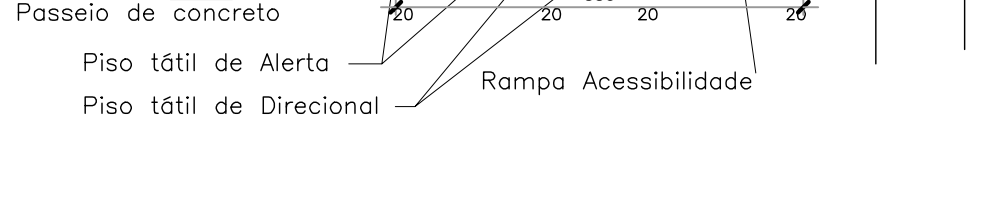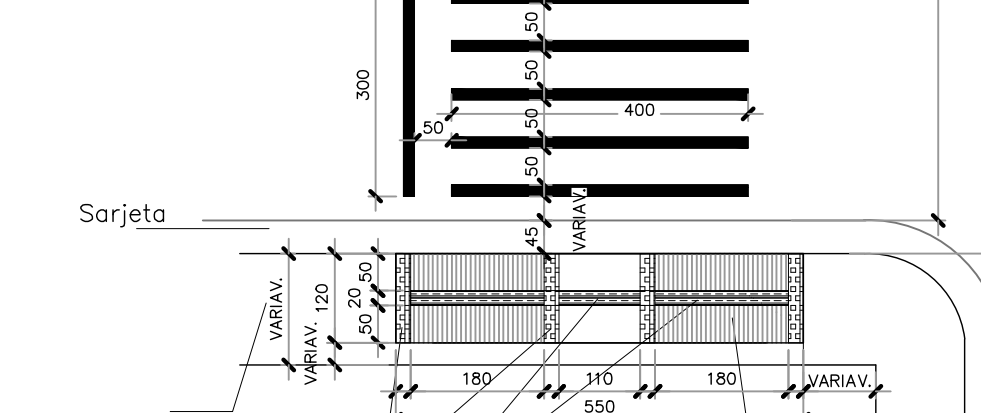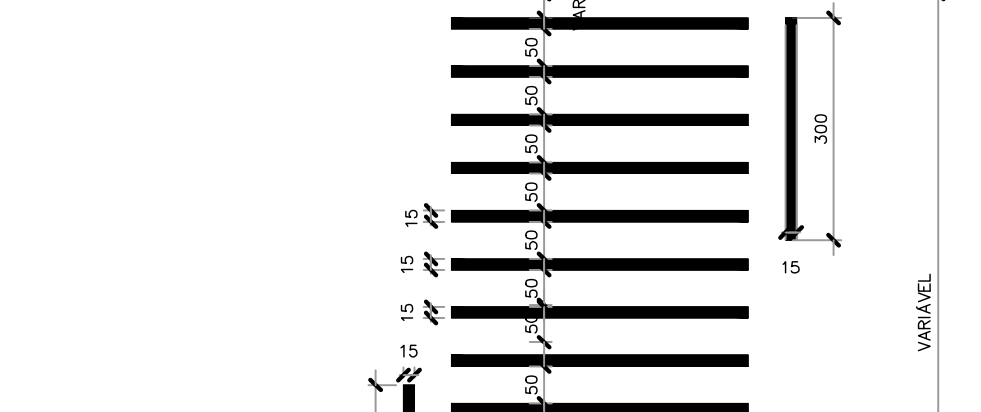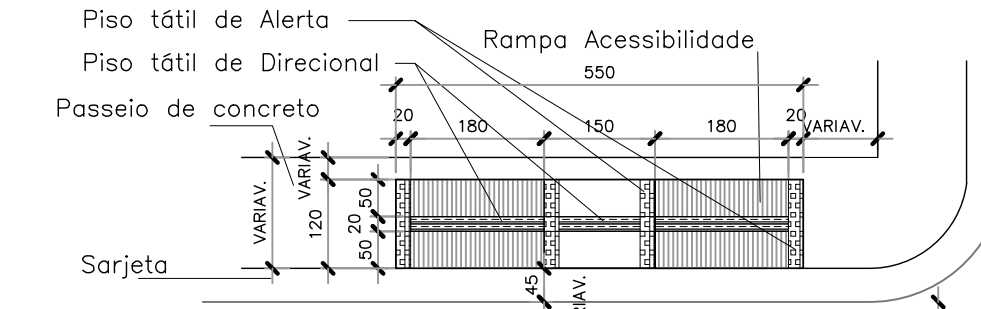


FAIXA DE PEDESTRES – 13 LINHAS  
VIA COM UMA PISTA  
04 UNID.


Placa em Chapa Metálica n° 16  
45x20cm

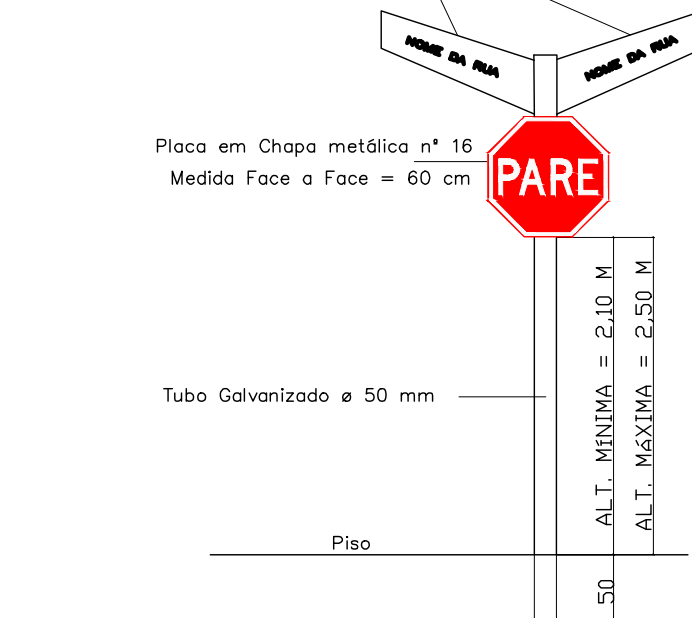

Placa em Chapa metálica n° 16  
Medida Face a Face = 60 cm

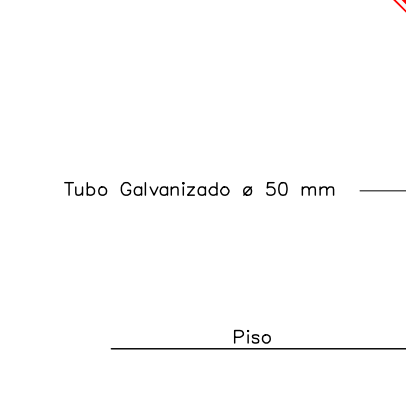

Placa em Chapa metálica n° 14  
Medida = 60x60 cm

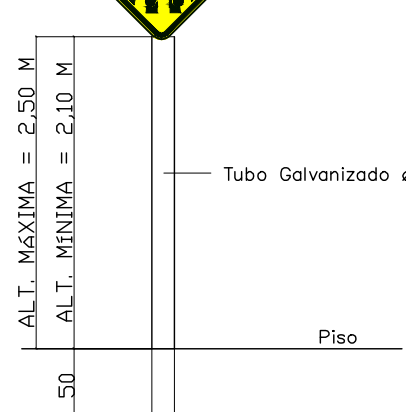

DETALHAMENTO TUBO PLACA SINALIZAÇÃO  
ESCALA: 1/50

<b>PREFEITURA MUNICIPAL DE AUGUSTO DE LIMA/MG</b>		
OPERAÇÃO: REPERFILAMENTO E RECAPEAMENTO COM CBUQ		
PROPRIETÁRIO: PREFEITURA MUNICIPAL DE AUGUSTO DE LIMA/MG CNPJ: 17.694.845/0001-27		
FABIANO HENRIQUE DOS PASSOS PREFEITO MUNICIPAL		
ENDEREÇO: AVENIDA EXPEDITO DE CARVALHO - BAIRRO PLANALTO - AUGUSTO DE LIMA/MG		
PROJETO: SINALIZAÇÃO VIÁRIA HORIZONTAL E VERTICAL		
RESPONSÁVEL TÉCNICO:		
MARCOS PAULO MADUREIRA LOPES ENG. CIVIL - CREA MG 224.188/D		
ÁREAS E QUANTIDADES:	ÁREA DE INTERVENÇÃO: 6.129,52m <sup>2</sup>	ART N°: XXXXXX
PLACA DE PARADA OBRIGATORIA: 11 Unid.	PLACA DE TRAVESSIA DE PEDESTRE: 28 Unid.	CONTRATO DE REPASSE N°:
FAIXA DE PEDESTRE: 20 Unid.	PINTURA DE FAIXA DE PEDESTRE: 24 Unid.	953526/2023/M.CIDADES/CAIXA
PLACA DE IDENTIFICAÇÃO DE RUA: 22 Unid.		
DATA: DEZEMBRO/2024	ESCALA: INDICADA	