



Detalhe 02
PERFIL METÁLICO 2
 ESCALA 1/20

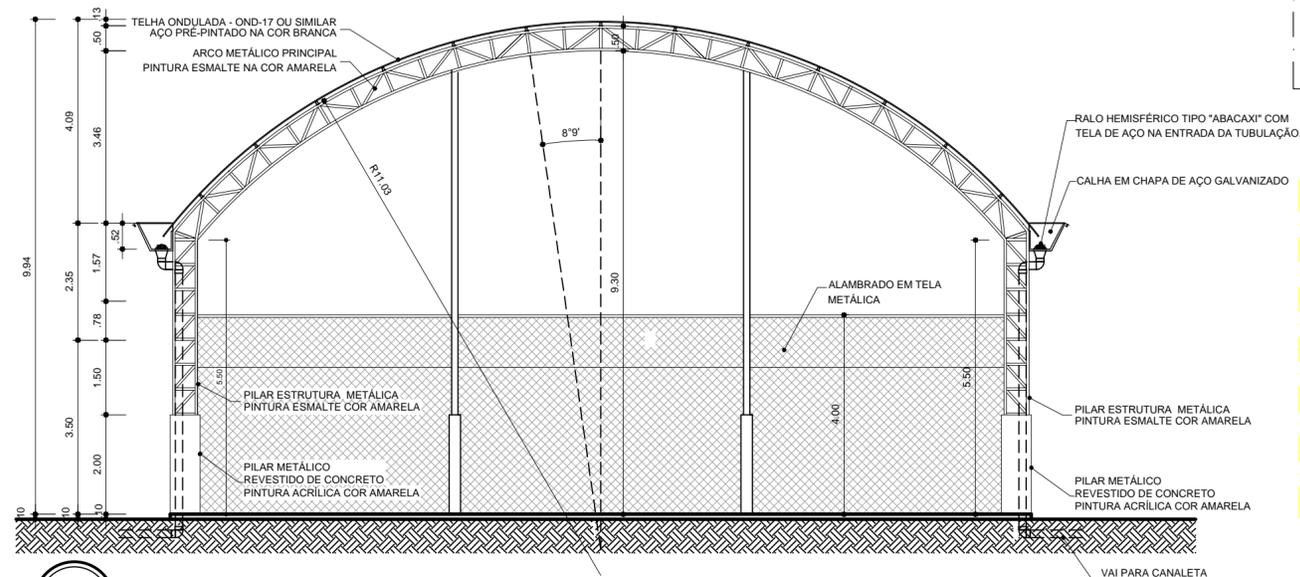

ARQ 03/07
CORTE B B
 ESCALA 1/100

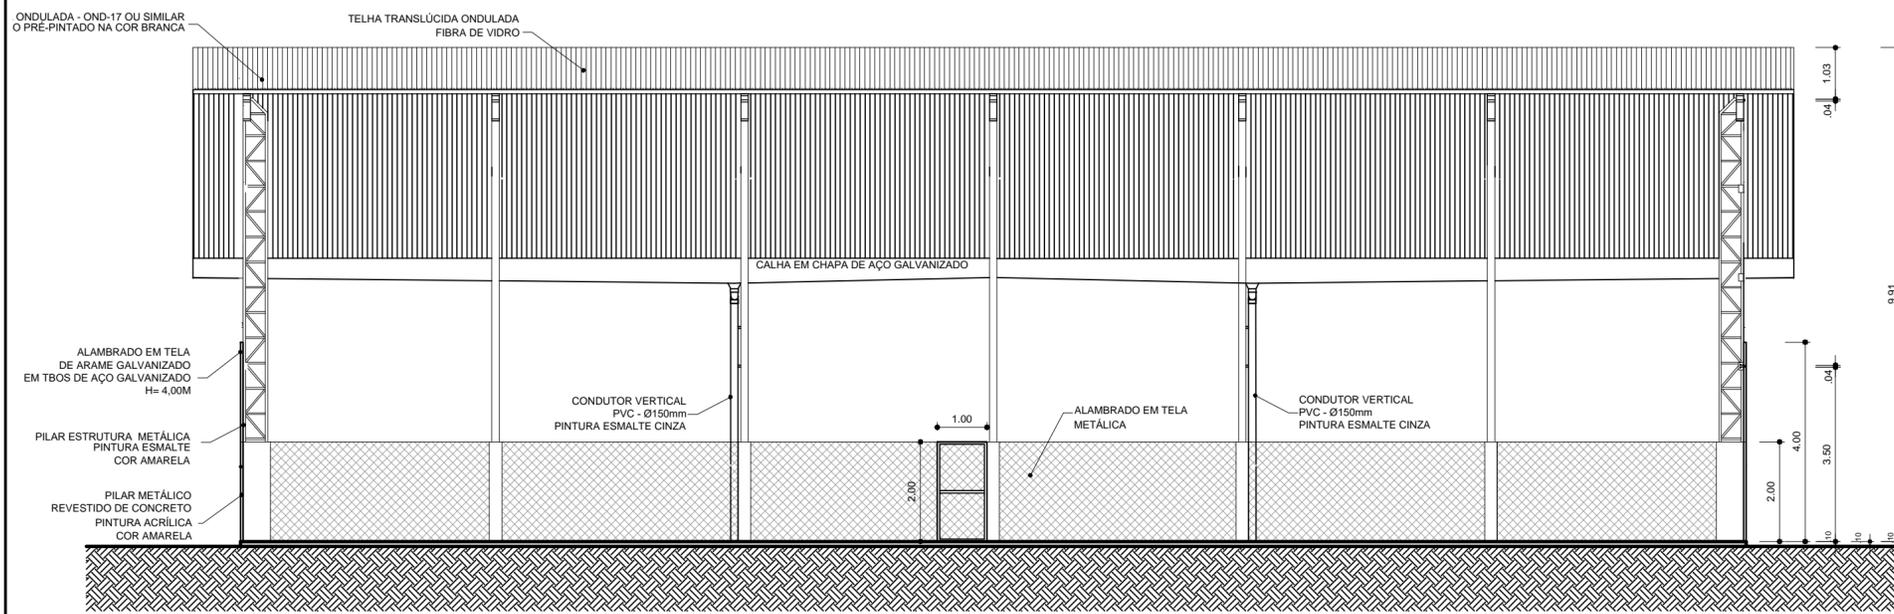

ARQ 02/07
CORTE A A
 ESCALA 1/100

PREFEITURA MUNICIPAL DE AUGUSTO DE LIMA/MG

CONSTRUÇÃO DE QUADRA COBERTA

PROPRIETÁRIO: PREFEITURA MUNICIPAL DE AUGUSTO DE LIMA/MG
 CNPJ: 17.694.845/0001-27

FABIANO HENRIQUE DOS PASSOS
 PREFEITO MUNICIPAL

ENDEREÇO: COMUNIDADE MARISIA - AUGUSTO DE LIMA/MG

PROJETO: PROJETO ARQUITETÔNICO

RESPONSÁVEL TÉCNICO:

MARCOS PAULO MADUREIRA LOPES
 ENGº CIVIL - CREA MG: 224.188/D

ÁREAS:
 ÁREA COSRUÍDA..... 523,32M²
 ÁREA PROJEÇÃO COBERTURA..... 622,15M²

NÚMERO ART: MG20210373457
 NÚMERO CONTRATO: MC 874312/2018 - OPERAÇÃO 1057871-09

DATA: JUNHO/2021
 ESCALA: INDICADA