


ARQ 04/07 FACHADA 1 ESCALA 1/75

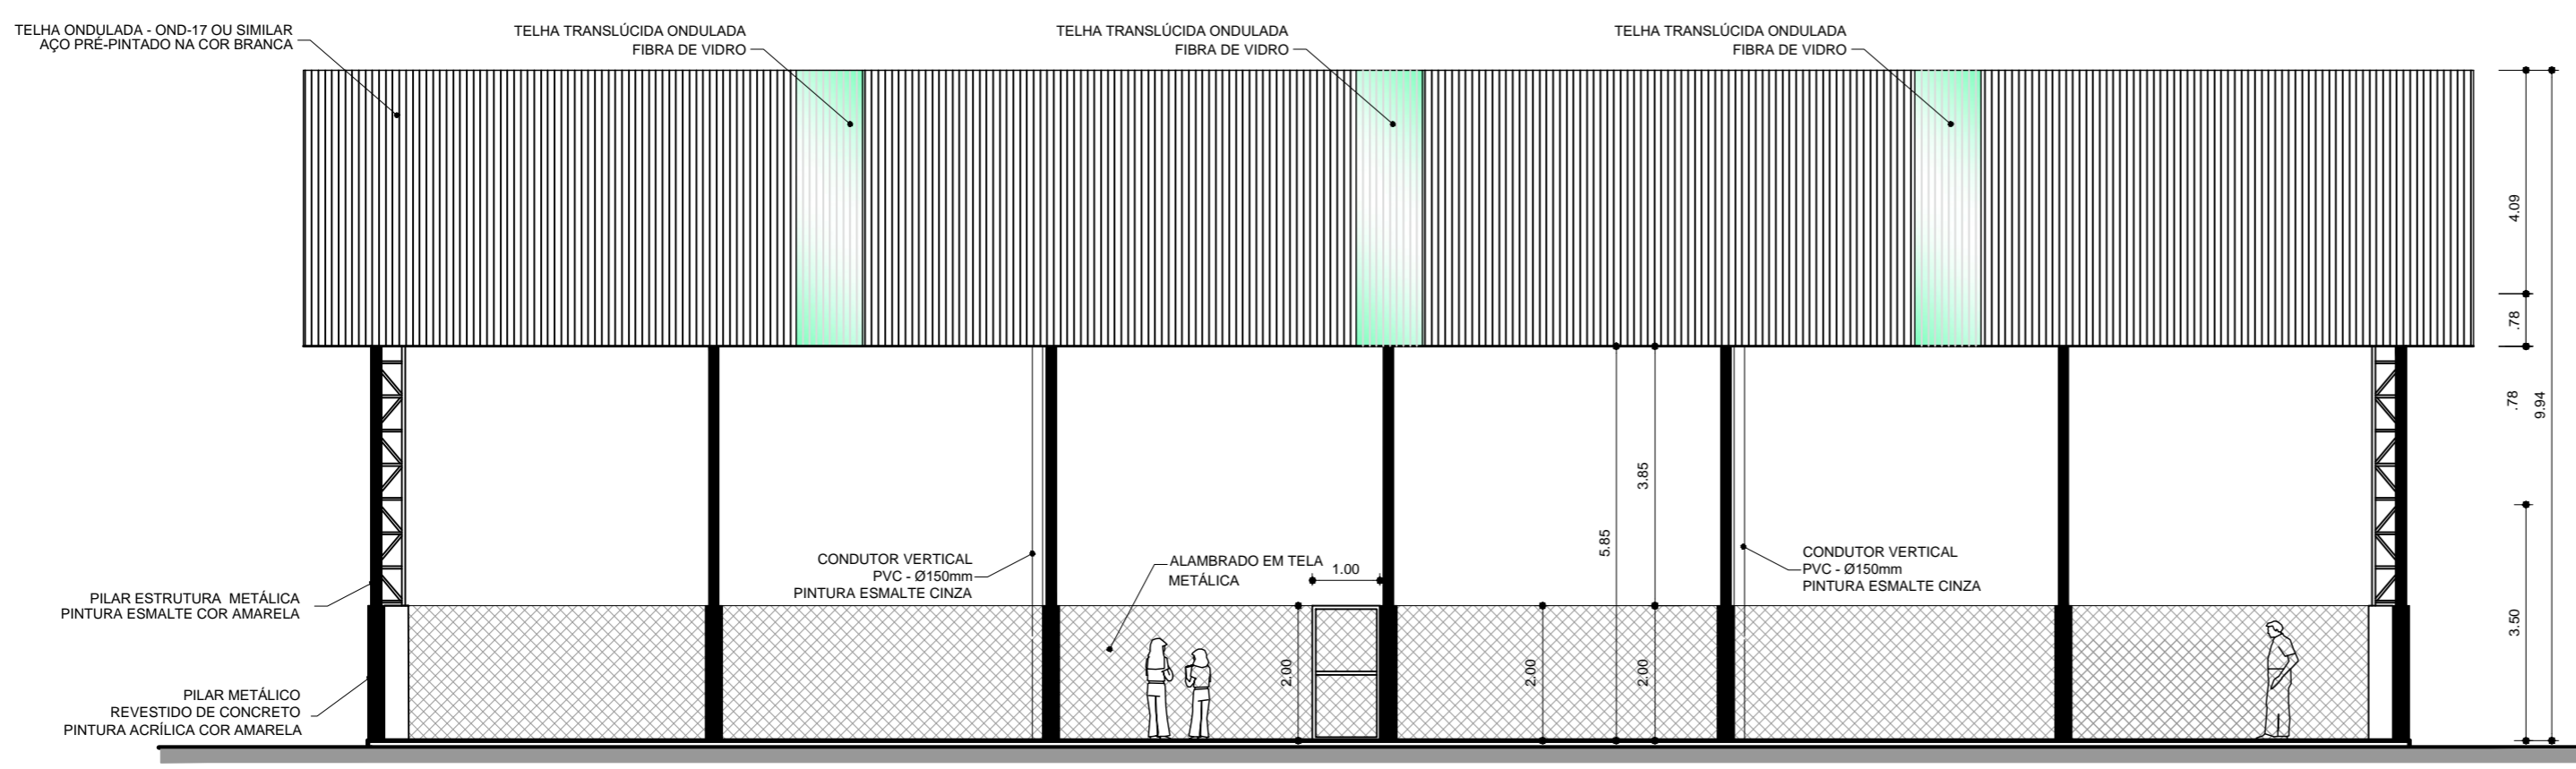

ARQ 05/07 FACHADA 2 ESCALA 1/100

PREFEITURA MUNICIPAL DE AUGUSTO DE LIMA/MG	
CONSTRUÇÃO DE QUADRA COBERTA	
PROPRIETÁRIO: PREFEITURA MUNICIPAL DE AUGUSTO DE LIMA/MG CNPJ: 17.694.845/0001-27	
FABIANO HENRIQUE DOS PASSOS PREFEITO MUNICIPAL	
ENDEREÇO: COMUNIDADE MARISIA - AUGUSTO DE LIMA/MG	
PROJETO ARQUITETÔNICO	
RESPONSÁVEL TÉCNICO: MARCOS PAULO MADUREIRA LOPES ENG.º CIVIL - CREA MG: 224.188/D	
ÁREAS: ÁREA COSRUIDA.....523,32M ² ÁREA PROJEÇÃO COBERTURA.....622,15M ²	NÚMERO ART: MG20210373457 NÚMERO CONTRATO: MC 874312/2018 - OPERAÇÃO 1057871-09
DATA: JUNHO/2021	ESCALA: INDICADA