



**Detalhe 02**  
**PERFIL METÁLICO 2**  
 ESCALA 1/20

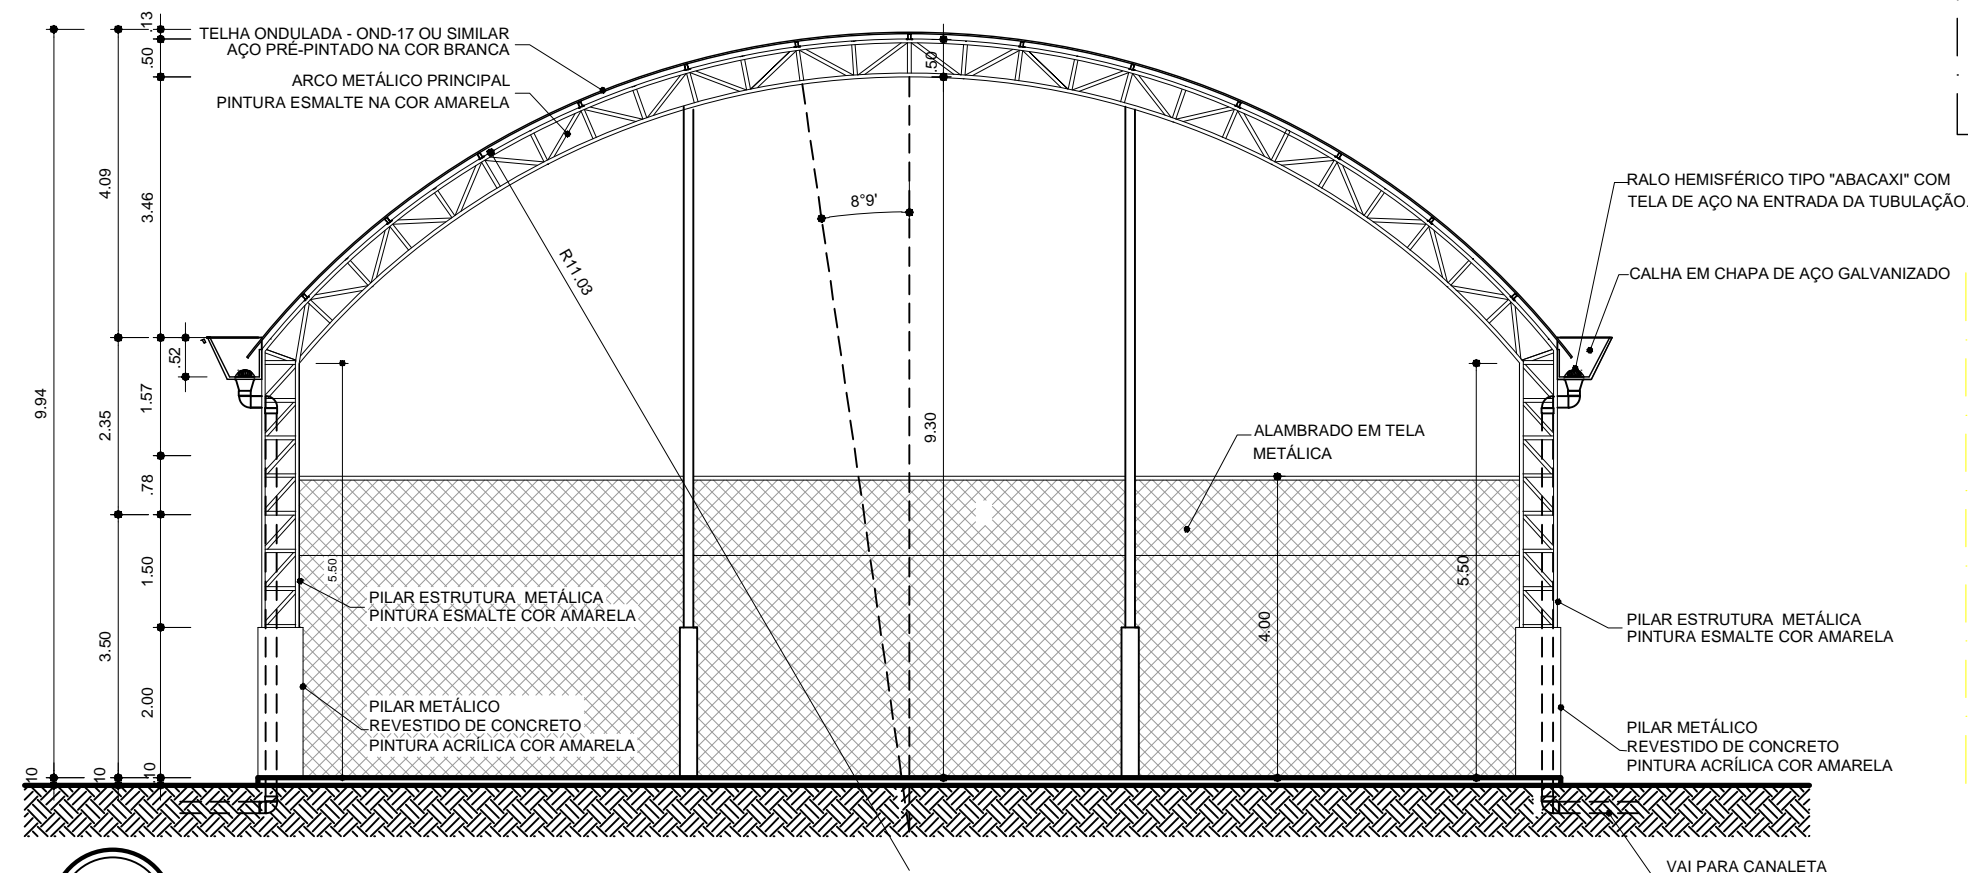

**ARQ 03/07**  
**CORTE B B**  
 ESCALA 1/100

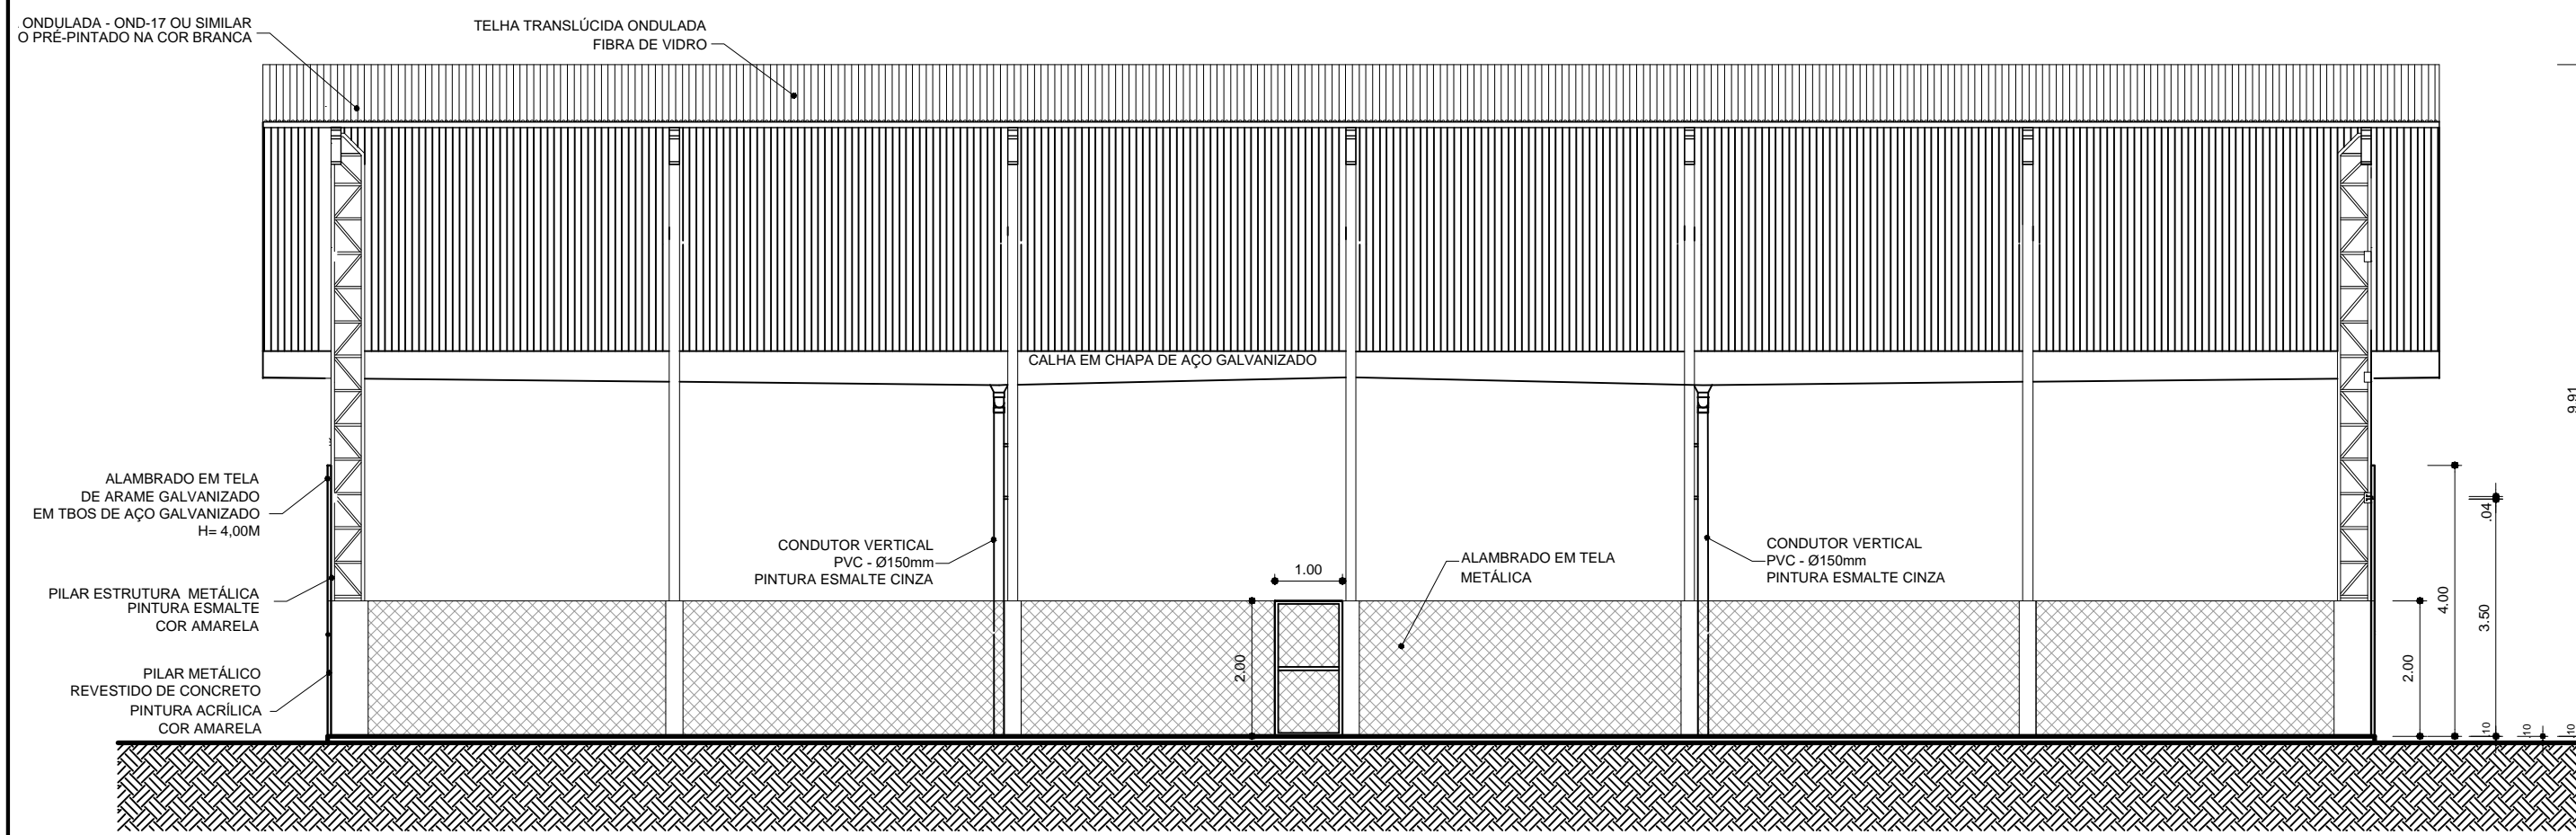

**ARQ 02/07**  
**CORTE A A**  
 ESCALA 1/100

<b>PREFEITURA MUNICIPAL DE AUGUSTO DE LIMA/MG</b>	
<b>CONSTRUÇÃO DE QUADRA COBERTA</b>	
PROPRIETÁRIO: PREFEITURA MUNICIPAL DE AUGUSTO DE LIMA/MG CNPJ: 17.694.845/0001-27	
FABIANO HENRIQUE DOS PASSOS PREFEITO MUNICIPAL	
ENDEREÇO: BAIRRO SANTO AGOSTINHO - AUGUSTO DE LIMA/MG	
<b>PROJETO ARQUITETÔNICO</b>	
RESPONSÁVEL TÉCNICO:  MARCOS PAULO MADUREIRA LOPES ENG.º CIVIL - CREA MG: 224.188/D	
ÁREAS: ÁREA COSRUÍDA.....523,32M <sup>2</sup> ÁREA PROJEÇÃO COBERTURA.....622,15M <sup>2</sup>	NÚMERO ART: MG20210373457 NÚMERO CONTRATO: MC 874312/2018 - OPERAÇÃO 1057871-09
DATA: ABRIL/2024	ESCALA: INDICADA