




V1
ESC 1:50

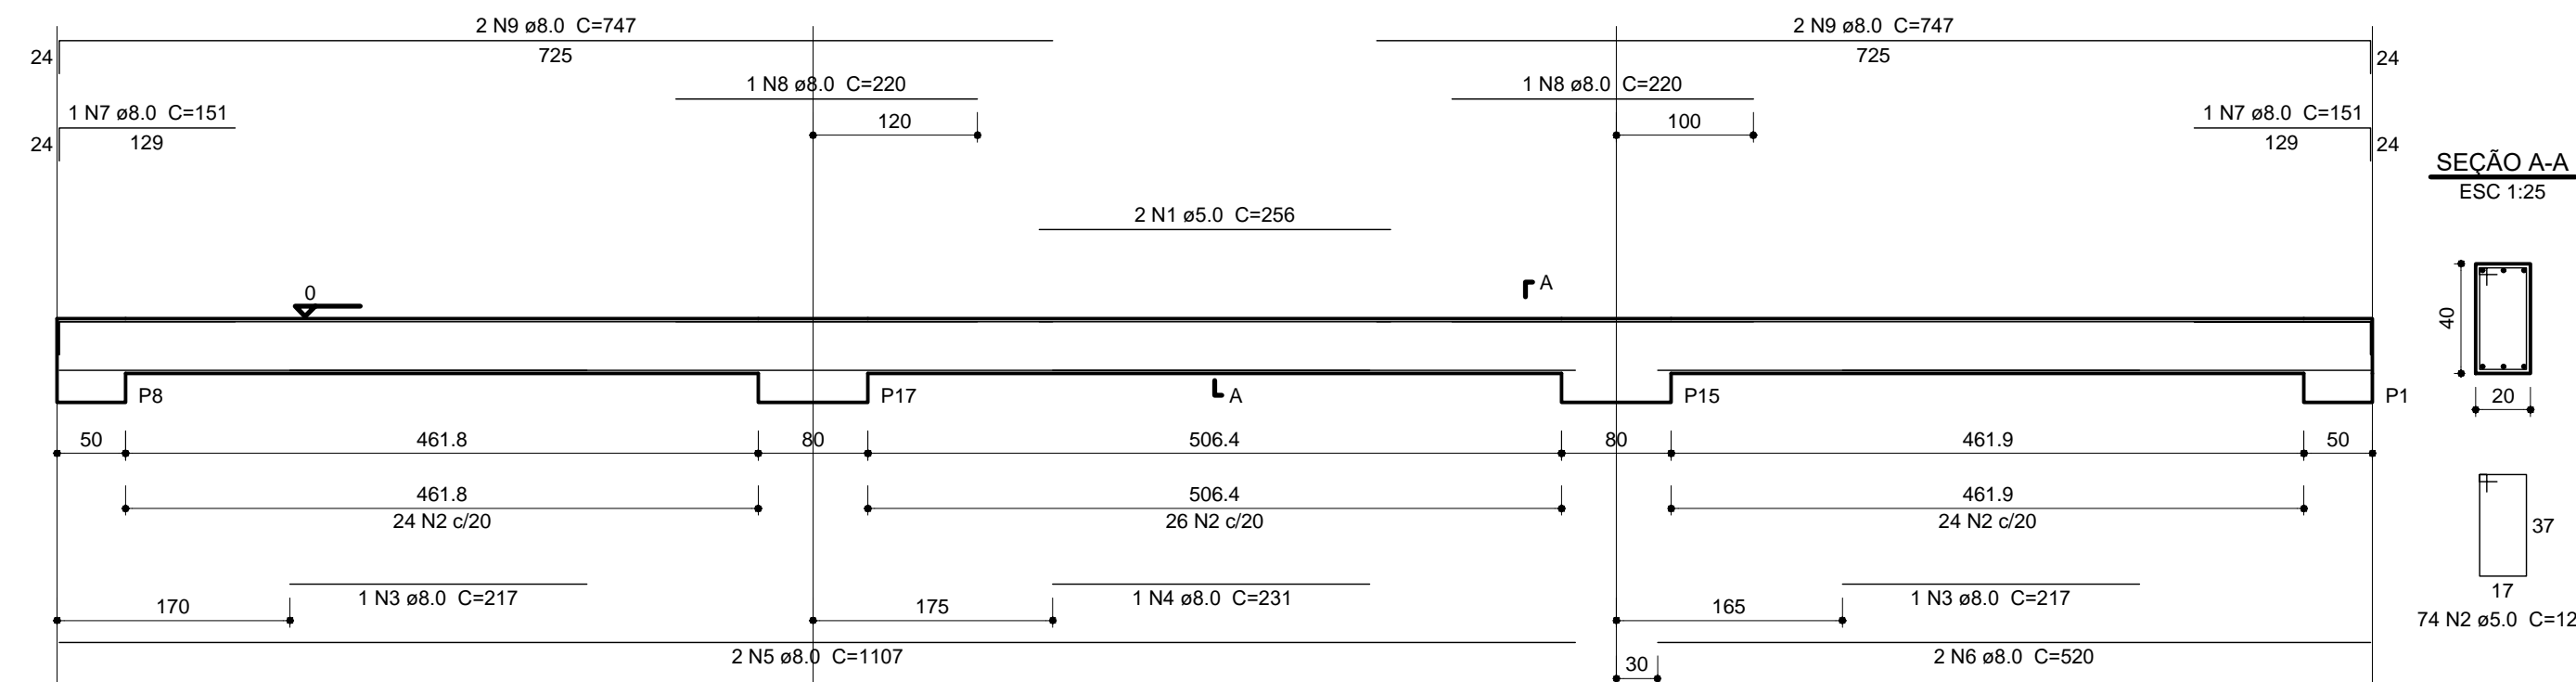


V2
ESC 1:50

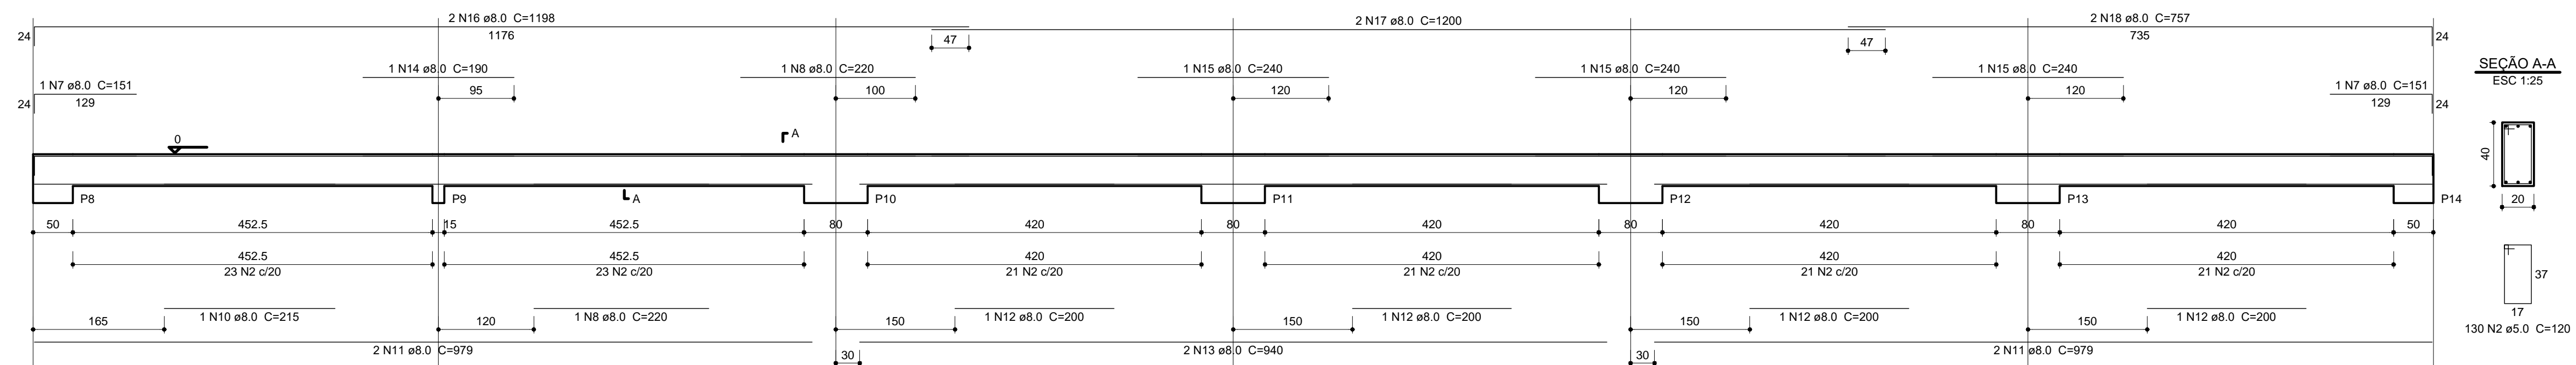

V3
ESC 1:50

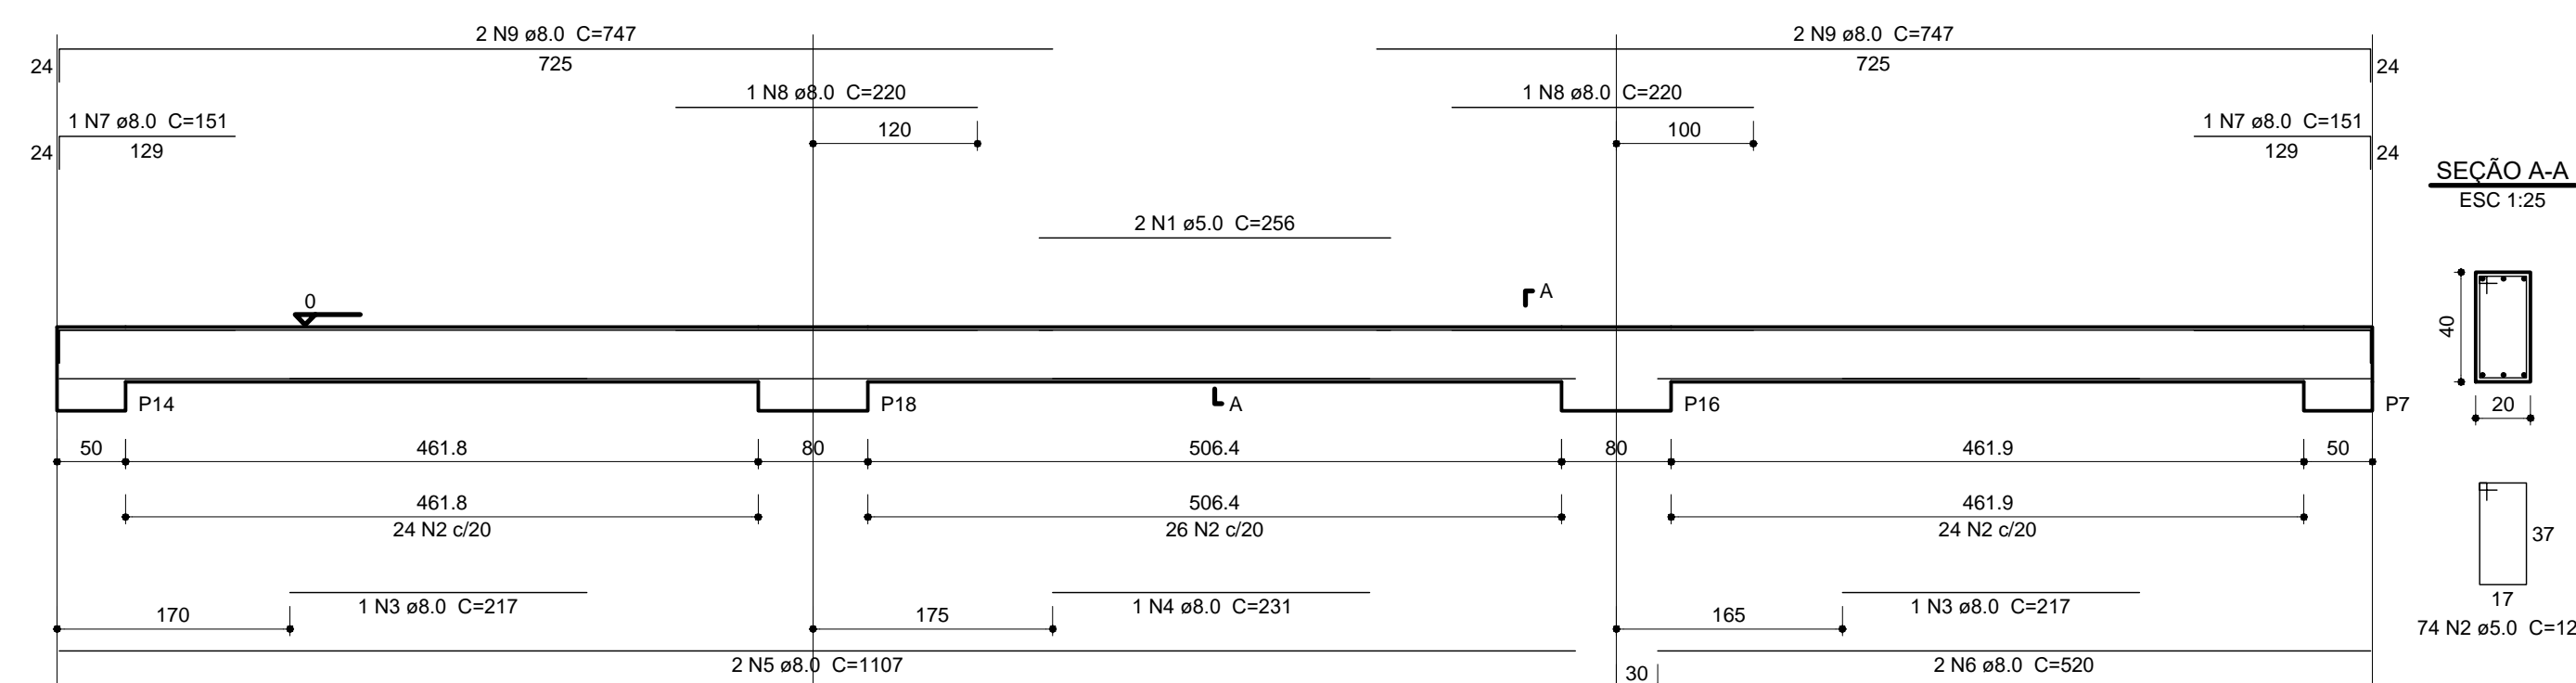

V4
ESC 1:50

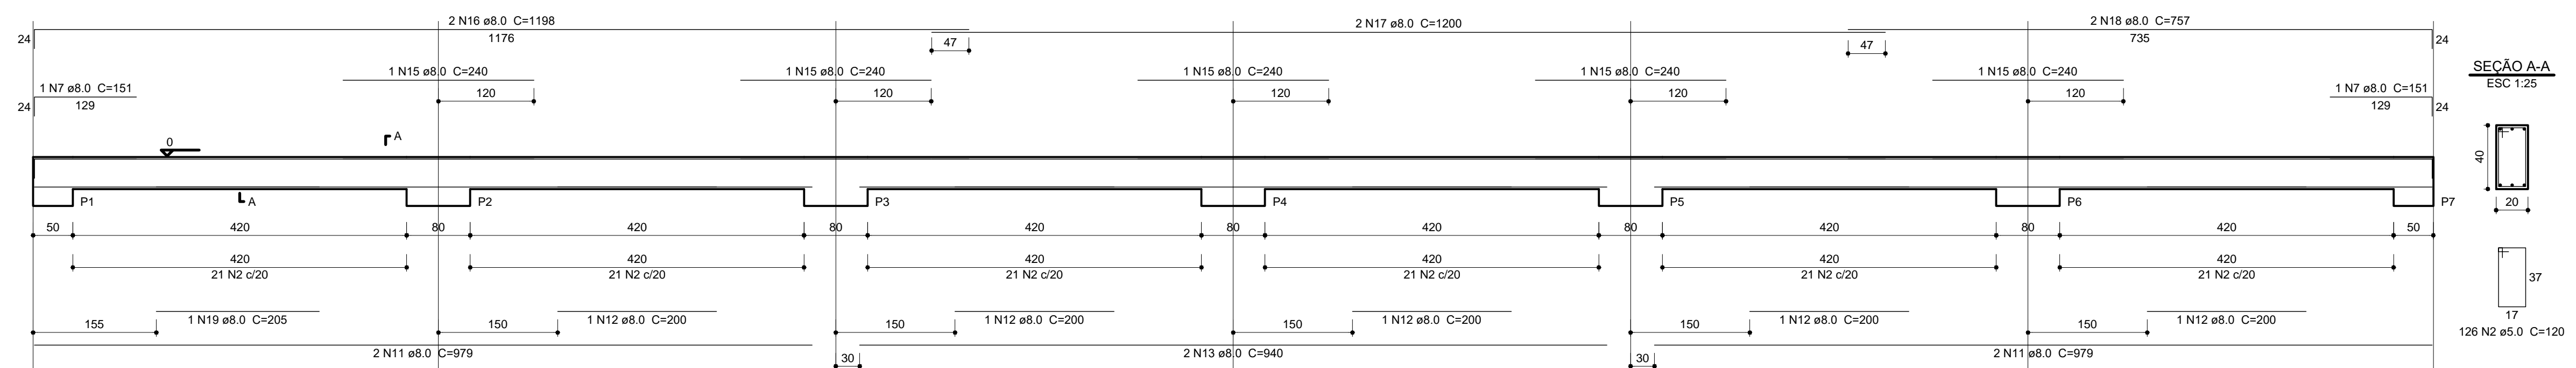

Resumo do aço

AÇO	DIAM (mm)	C.TOTAL (m)	PESO + 10% (kg)
CA50	8.0	448.9	194.8
CA60	5.0	495.1	83.9
PESO TOTAL (kg)			
CA50			194.8
CA60			83.9

Volume de concreto (C-25) = 7.54 m³
Área de forma = 94.2 m²

PREFEITURA MUNICIPAL DE AUGUSTO DE LIMA/MG

OBRA/SERVIÇO: **CONSTRUÇÃO DE QUADRA COBERTA**

PROPRIETÁRIO: PREFEITURA MUNICIPAL DE AUGUSTO DE LIMA/MG
 CNPJ: 17.694.845/0001-27

FABIANO HENRIQUE DOS PASSOS
PREFEITO MUNICIPAL

ENDEREÇO: **COMUNIDADE MARISIA - AUGUSTO DE LIMA/MG**

PROJETO: **PROJETO ESTRUTURAL - FUNDAÇÕES**

RESPONSÁVEL TÉCNICO: **MARCOS PAULO MADUREIRA LOPES**
 ENGº CIVIL - CREA MG: 224.188/D

ÁREAS: ÁREA CONSTRUÍDA.....523,32m²
 ÁREA PROJEÇÃO COBERTURA.....622,15m²

DATA: **ABRIL/2024**