


PLANTA DOS BLOCOS E EIXOS DE BALDRAME
ESCALA: 1/100

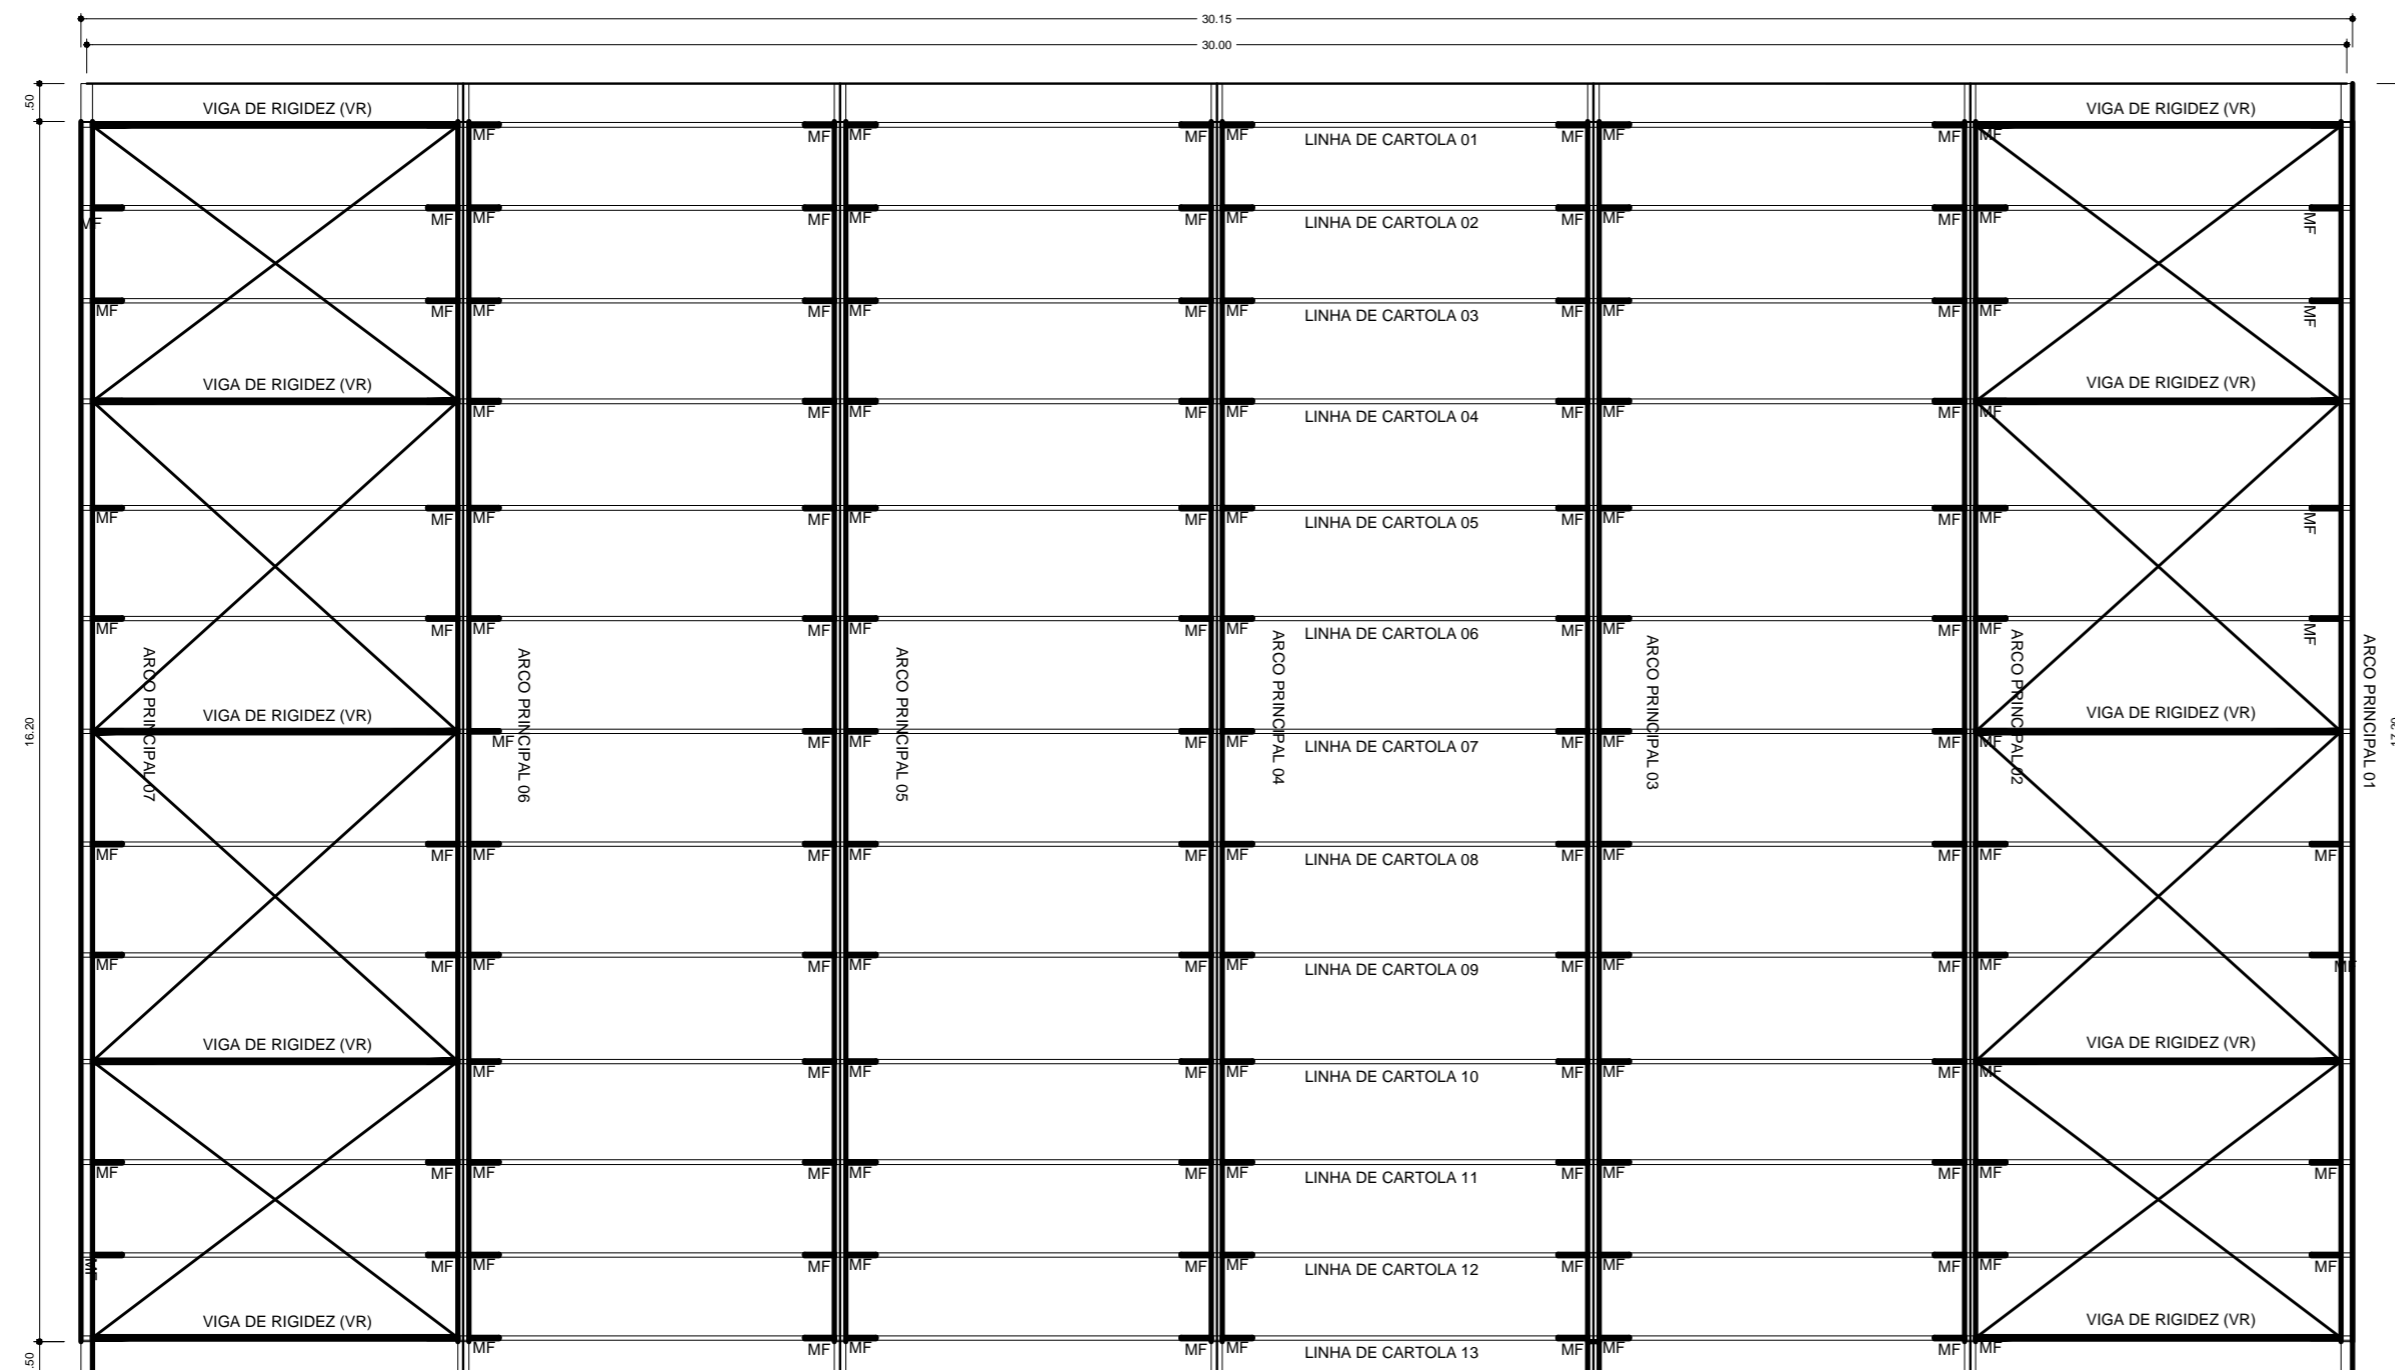

PLANTA DA COBERTURA
ESCALA: 1/100

PREFEITURA MUNICIPAL DE AUGUSTO DE LIMA/MG

OBRA/SERVIÇO: CONSTRUÇÃO DE QUADRA COBERTA

PROPRIETÁRIO: PREFEITURA MUNICIPAL DE AUGUSTO DE LIMA/MG
CNPJ: 17.694.845/0001-27

FABIANO HENRIQUE DOS PASSOS
PREFEITO MUNICIPAL

ENDEREÇO: COMUNIDADE MARISIA - AUGUSTO DE LIMA/MG

PROJETO: PROJETO ESTRUTURA METÁLICA

RESPONSÁVEL TÉCNICO:

MARCOS PAULO MADUREIRA LOPES
ENG.º CIVIL - CREA MG: 224.188/D

ÁREAS:
ÁREA CONSTRUÍDA.....523,32M²
ÁREA PROJEÇÃO COBERTURA.....622,15M²

NÚMERO ART:
NÚMERO CONTRATO:

DATA: ABRIL/2024

ESCALA: INDICADA