


PLANTA DOS BLOCOS E EIXOS DE BALDRAME
ESCALA: 1/100

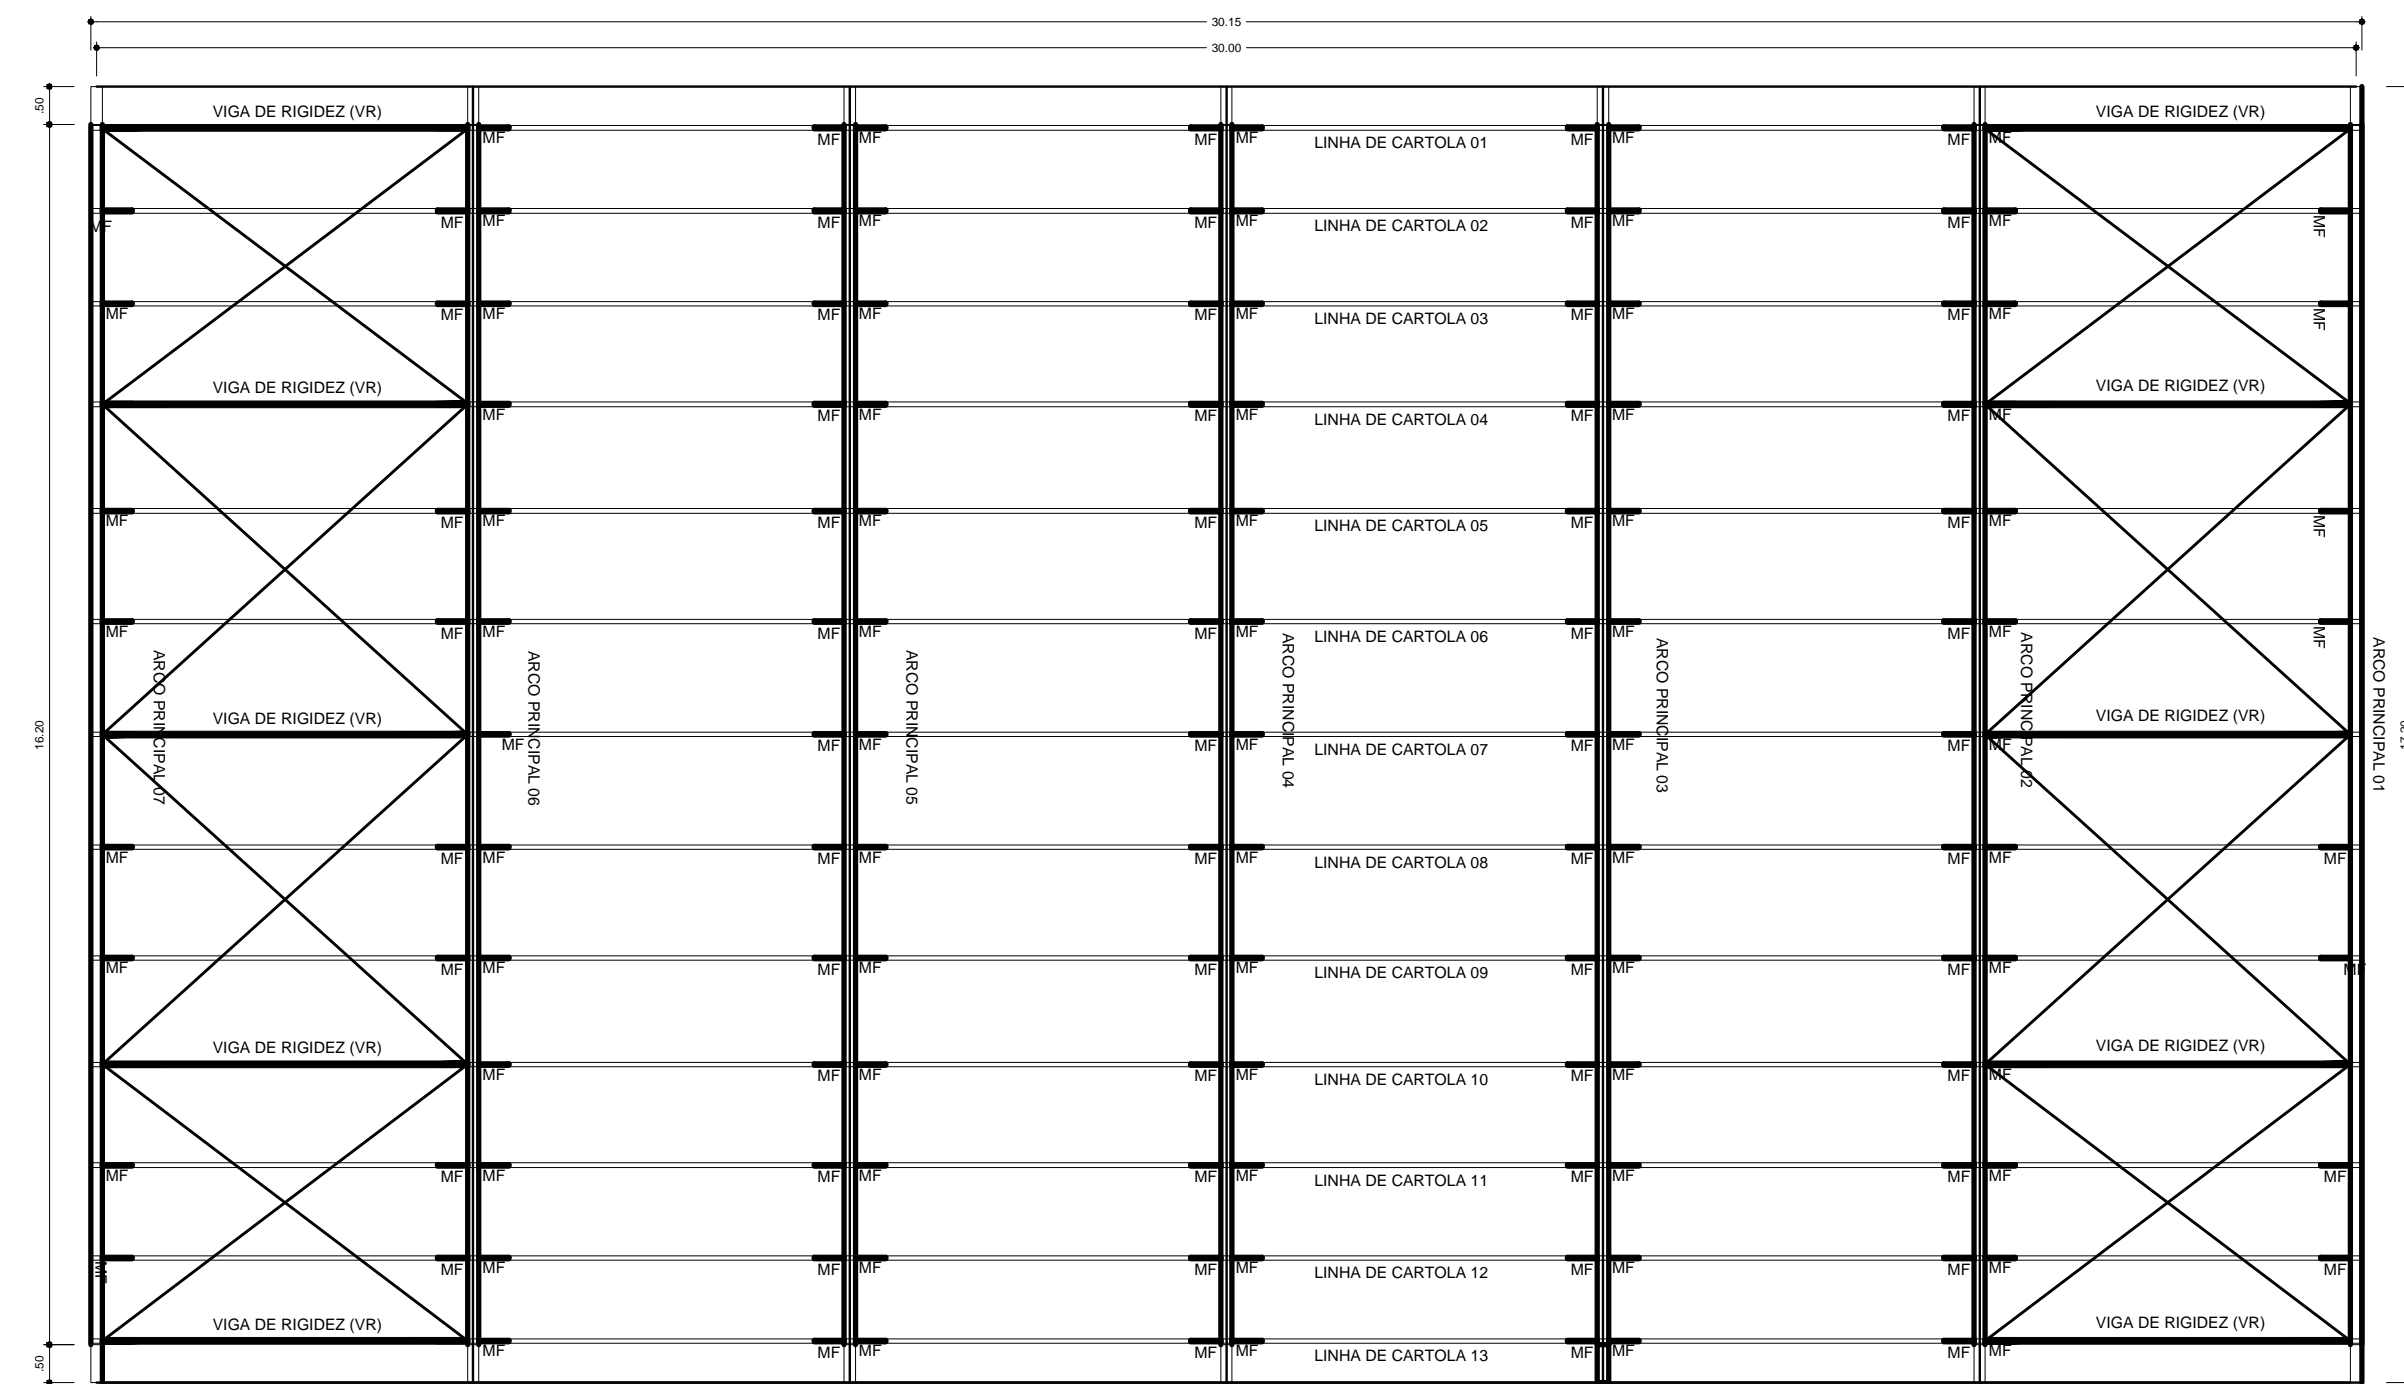

PLANTA DA COBERTURA
ESCALA: 1/100

PREFEITURA MUNICIPAL DE AUGUSTO DE LIMA/MG	
CONSTRUÇÃO DE QUADRA COBERTA	
PROPRIETÁRIO: PREFEITURA MUNICIPAL DE AUGUSTO DE LIMA/MG CNPJ: 17.694.845/0001-27	
_____ FABIANO HENRIQUE DOS PASSOS PREFEITO MUNICIPAL	
ENDEREÇO:	BAIRRO SANTO AGOSTINHO - AUGUSTO DE LIMA/MG
PROJETO:	PROJETO ESTRUTURA METÁLICA
RESPONSÁVEL TÉCNICO:	_____ MARCOS PAULO MADUREIRA LOPES ENG.º CIVIL - CREA MG: 224.188/D
ÁREAS:	NÚMERO ART:
ÁREA CONSTRUÍDA.....523,32M ²	NÚMERO CONTRATO:
ÁREA PROJEÇÃO COBERTURA.....622,15M ²	
DATA:	ESCALA:
ABRIL/2024	INDICADA