

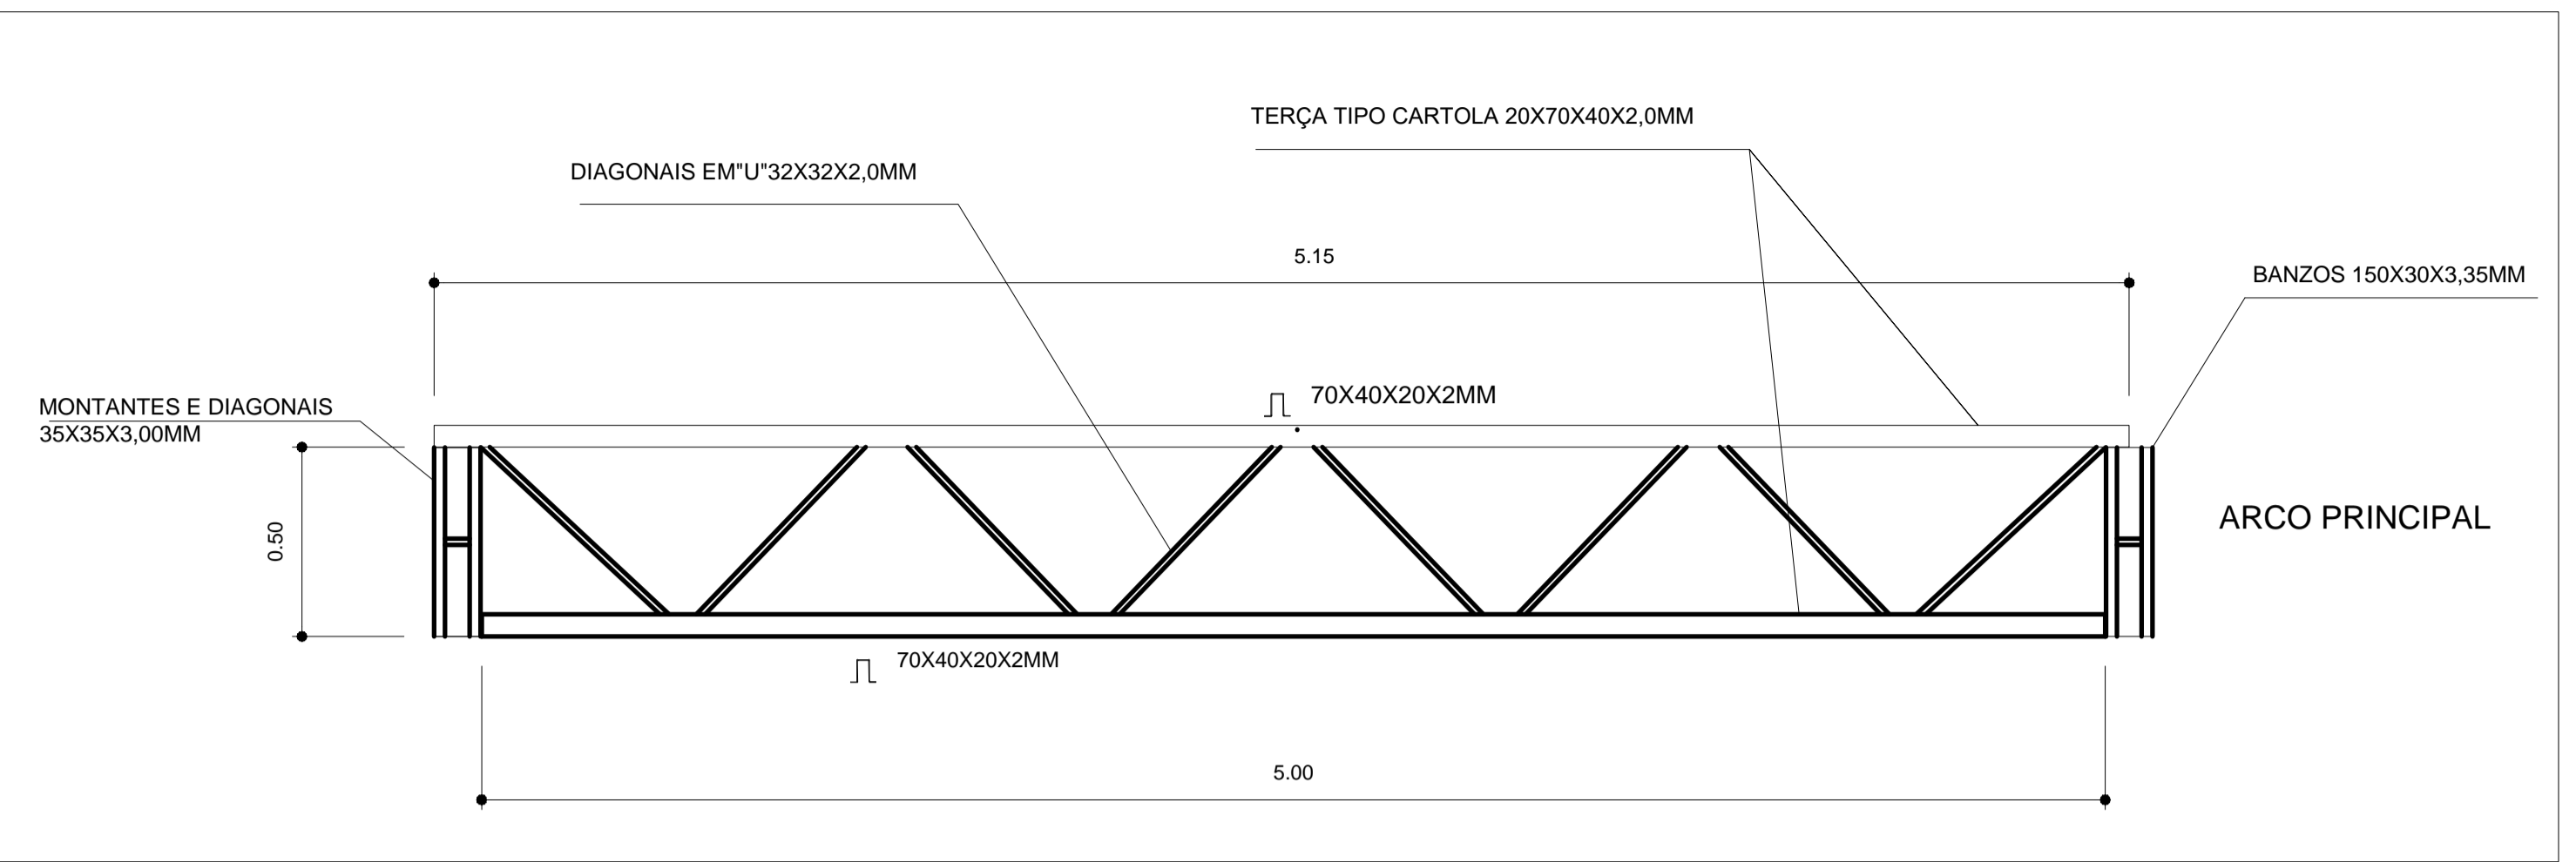


PLANTA DE MEDIDAS DOS ARCOS
ESCALA: 1/75

VIGA DE RIGIDEZ (VR) - 10 PEÇAS
SEM ESCALA

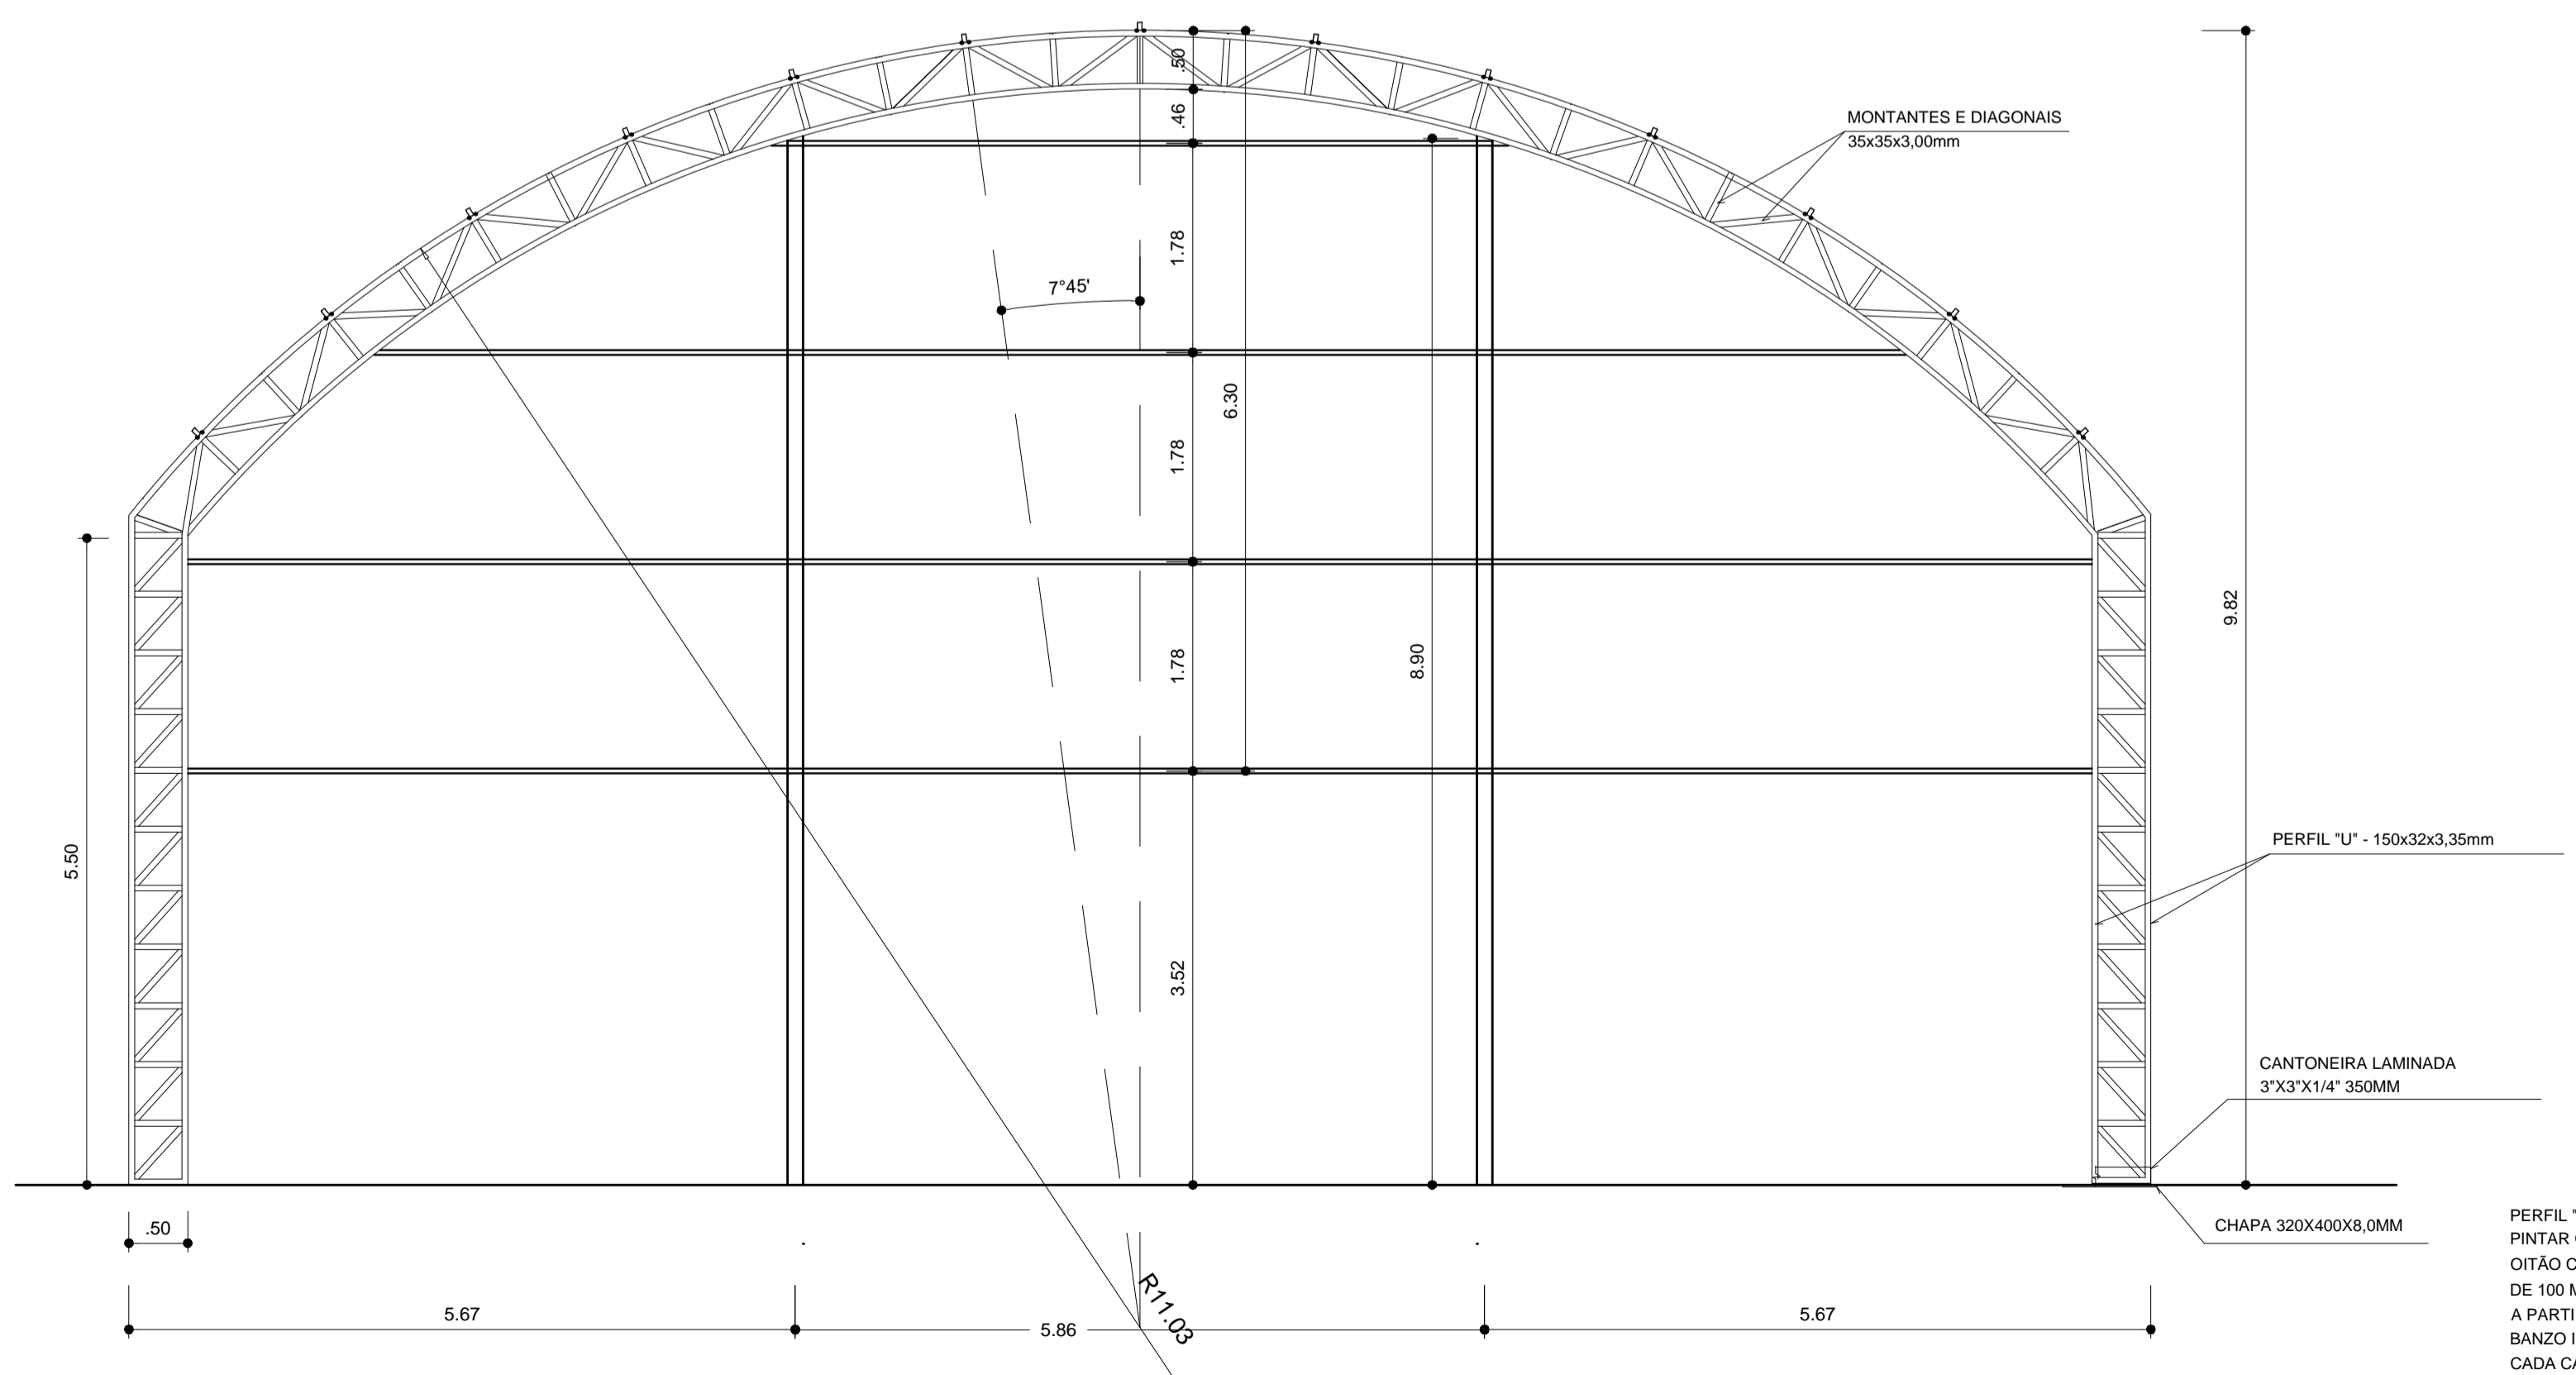

EMENDA CENTRAL DO ARCO
SEM ESCALA

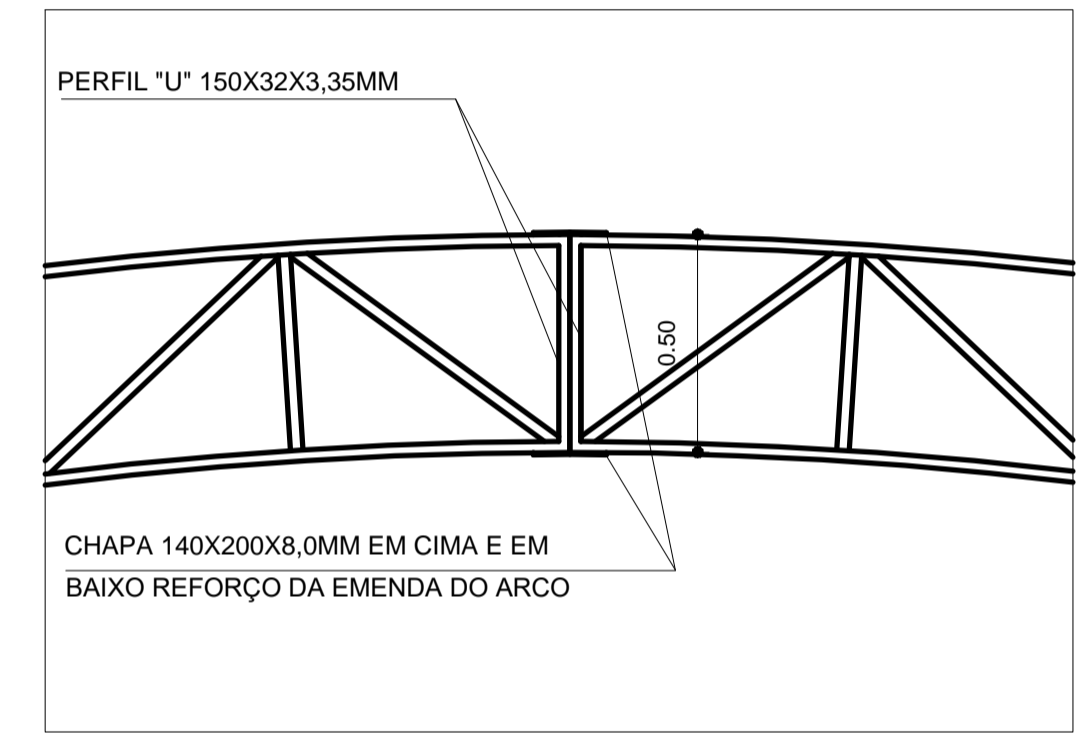

PLANTA DOS ARCOS E PILARES
ESCALA: 1/75

PERFIL U 150X32X3,35MM
PINTAR OS ARCOS E OS PILARES DE
OITÃO COM EPOXICOM ESPESURA
DE 100 MICRAS NA EXTENSÃO DE 3,00M,
A PARTIR DO APOIO INFERIOR. FURAR O
BANZO INFERIOR COM UM FURO EM
CADA CANTO DIÂMETRO DE 1/2" DE MODO
A PERMITIR A EXAUSTÃO DAS ÁGUAS PLUVIAIS.

PREFEITURA MUNICIPAL DE AUGUSTO DE LIMA/MG	
CONSTRUÇÃO DE QUADRA COBERTA	
OBRA/SERVIÇO: PROPRIETÁRIO: PREFEITURA MUNICIPAL DE AUGUSTO DE LIMA/MG CNPJ: 17.694.845/0001-27	
_____ FABIANO HENRIQUE DOS PASSOS PREFEITO MUNICIPAL	
ENDEREÇO: COMUNIDADE MARISIA - AUGUSTO DE LIMA/MG	
PROJETO ESTRUTURA METÁLICA	
RESPONSÁVEL TÉCNICO:	
_____ MARCOS PAULO MADUREIRA LOPES ENGº CIVIL - CREA MG: 224.188/D	
ÁREAS: ÁREA CONSTRUÍDA..... 523,32M ² ÁREA PROJEÇÃO COBERTURA..... 622,15M ²	NÚMERO ART: NÚMERO CONTRATO:
DATA: ABRIL/2024	ESCALA: INDICADA