



**DETALHE DA FIXAÇÃO DO CONTAVENTAMENTO SEM ESCALA**

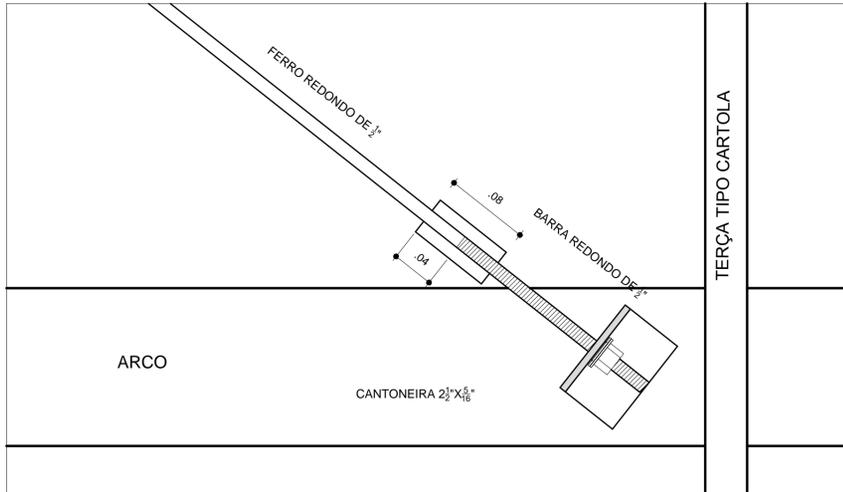


**DETALHE DA MÃO FRANCESA. SEM ESCALA**



**DETALHES DAS CHAPAS ESCALA: 1/10**

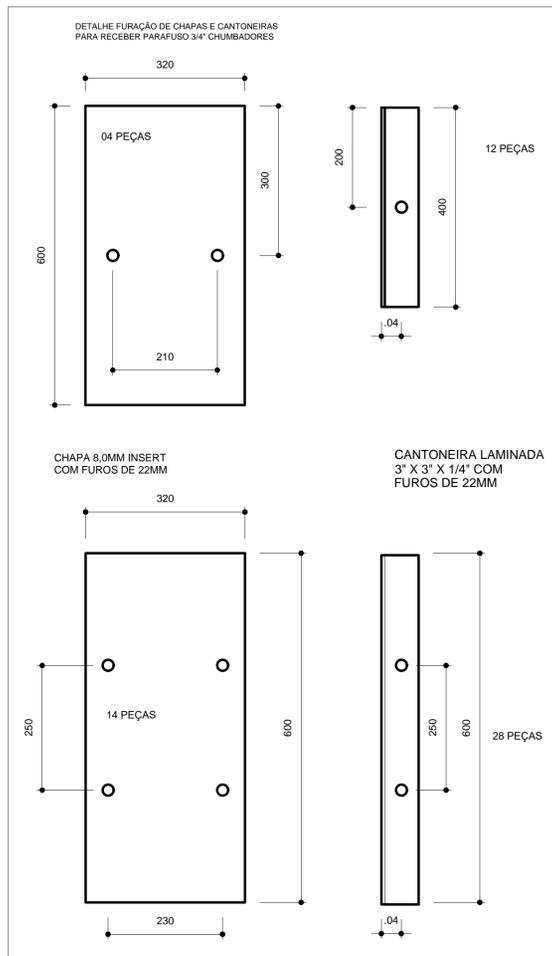

**PLANTA DOS PILARES LATERAIS ESCALA 1:50**

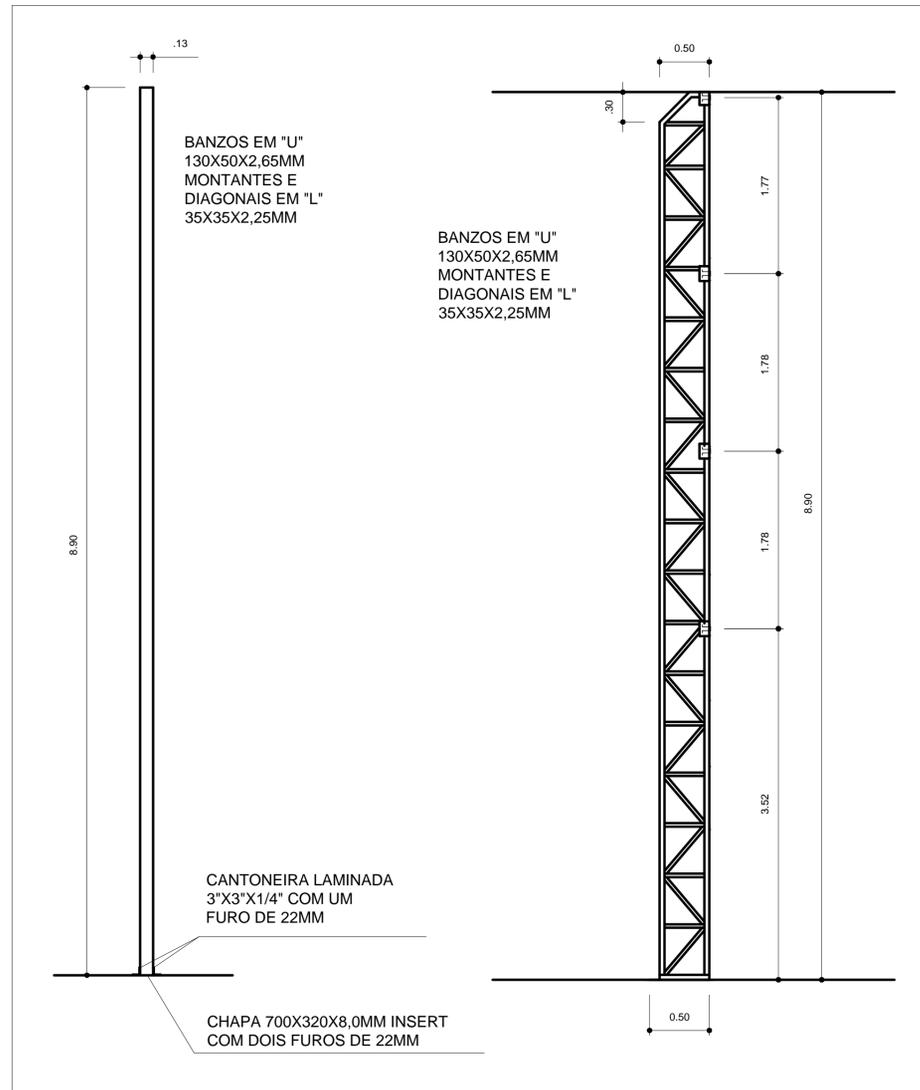

<b>PREFEITURA MUNICIPAL DE AUGUSTO DE LIMA/MG</b>	
<b>CONSTRUÇÃO DE QUADRA COBERTA</b>	
PROPRIETÁRIO: PREFEITURA MUNICIPAL DE AUGUSTO DE LIMA/MG CNPJ: 17.694.845/0001-27	
_____ FABIANO HENRIQUE DOS PASSOS PREFEITO MUNICIPAL	
ENDEREÇO: COMUNIDADE MARISIA - AUGUSTO DE LIMA/MG	
<b>PROJETO ESTRUTURA METÁLICA</b>	
RESPONSÁVEL TÉCNICO:	
_____ MARCOS PAULO MADUREIRA LOPES ENGº CIVIL - CREA MG: 224.188/D	
ÁREAS: ÁREA CONSTRUÍDA.....523,32M <sup>2</sup> ÁREA PROJEÇÃO COBERTURA.....622,15M <sup>2</sup>	NÚMERO ART: NÚMERO CONTRATO:
DATA: ABRIL/2024	ESCALA: INDICADA