




DETALHE DA FIXAÇÃO DO CONTAVENTAMENTO SEM ESCALA

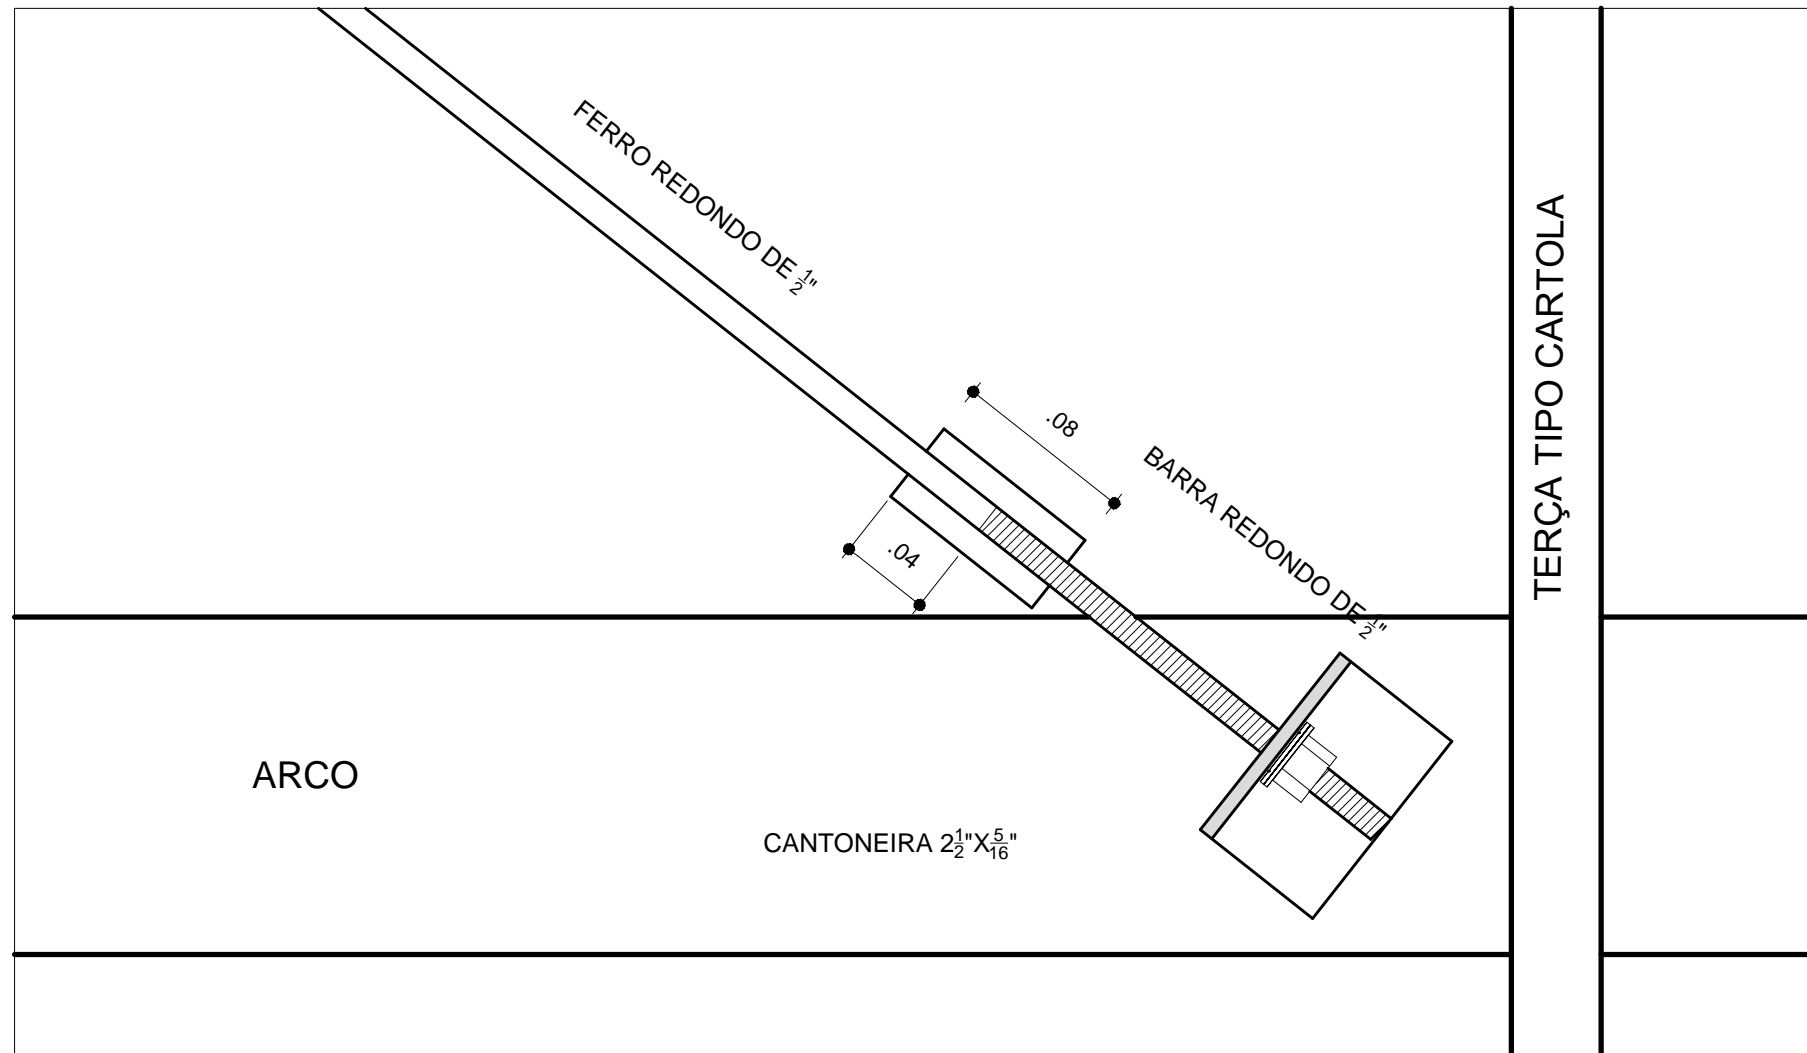


DETALHE DA MÃO FRANCESA. SEM ESCALA

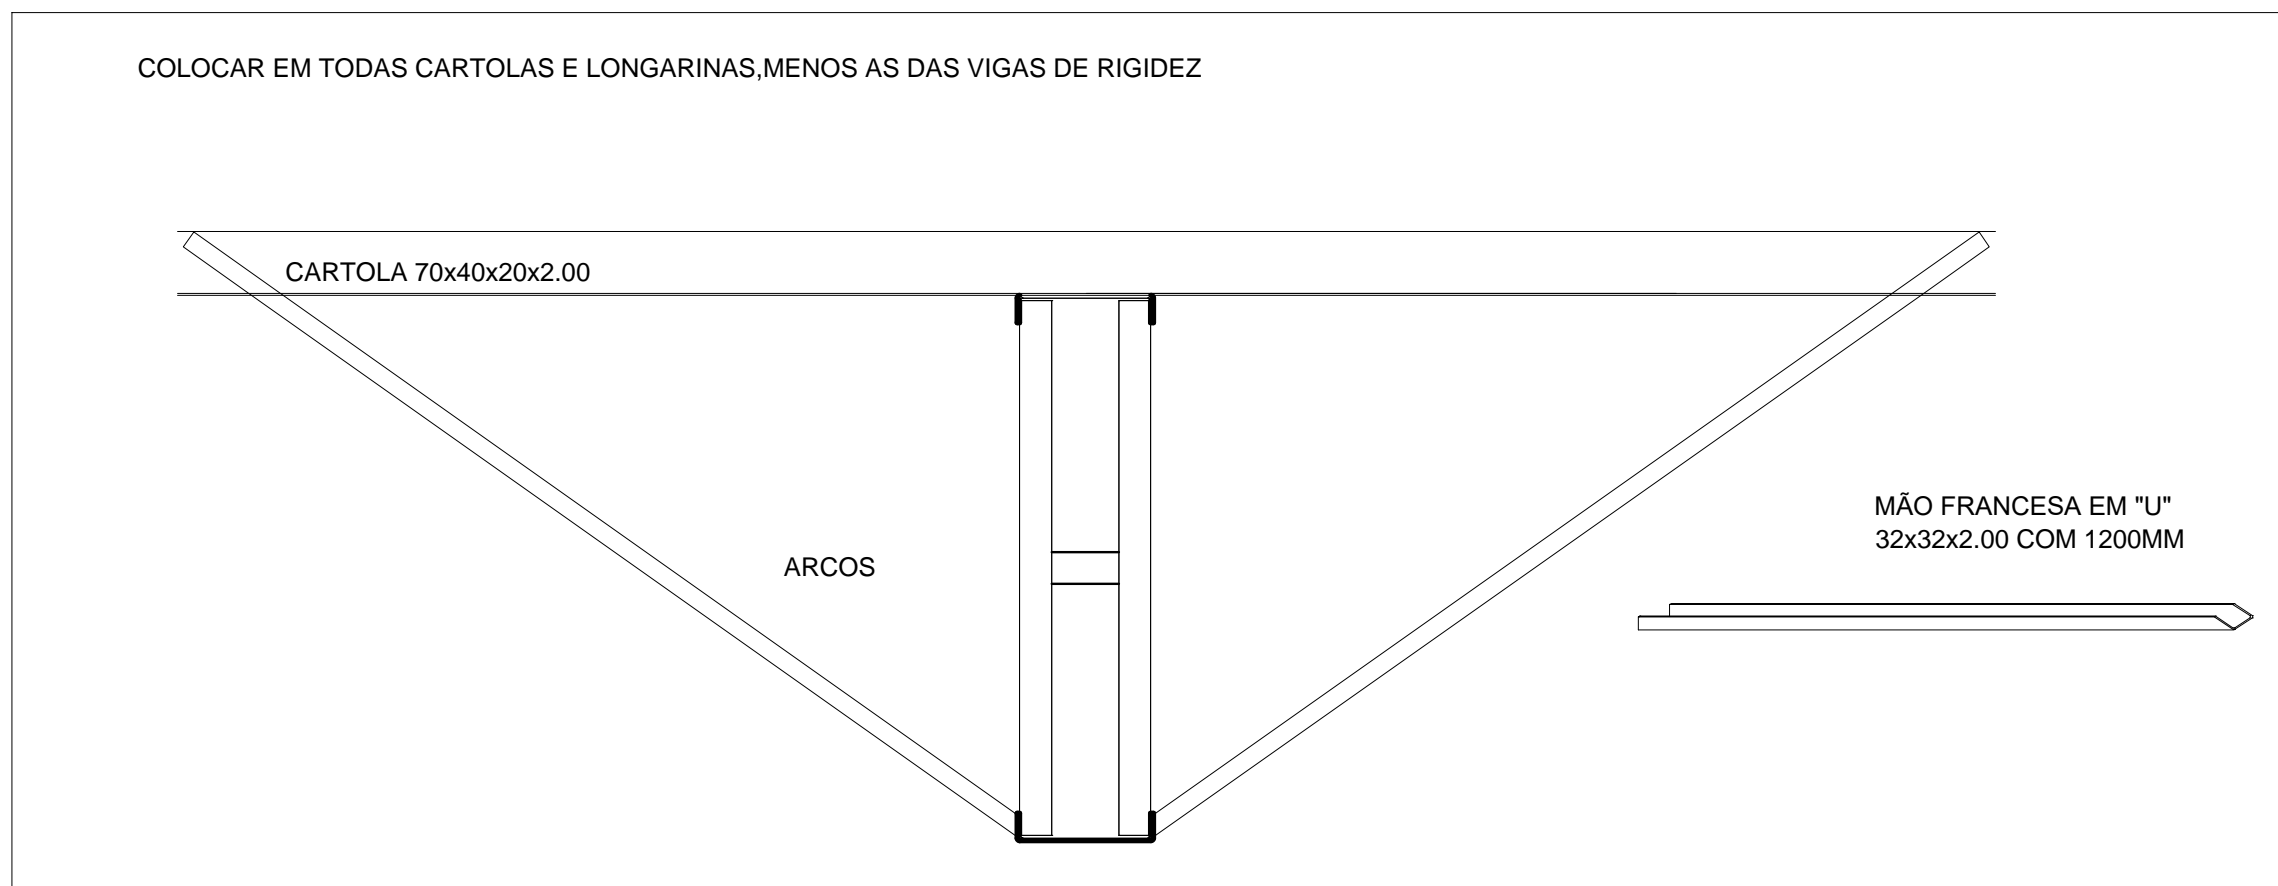

DETALHES DAS CHAPAS ESCALA: 1/10

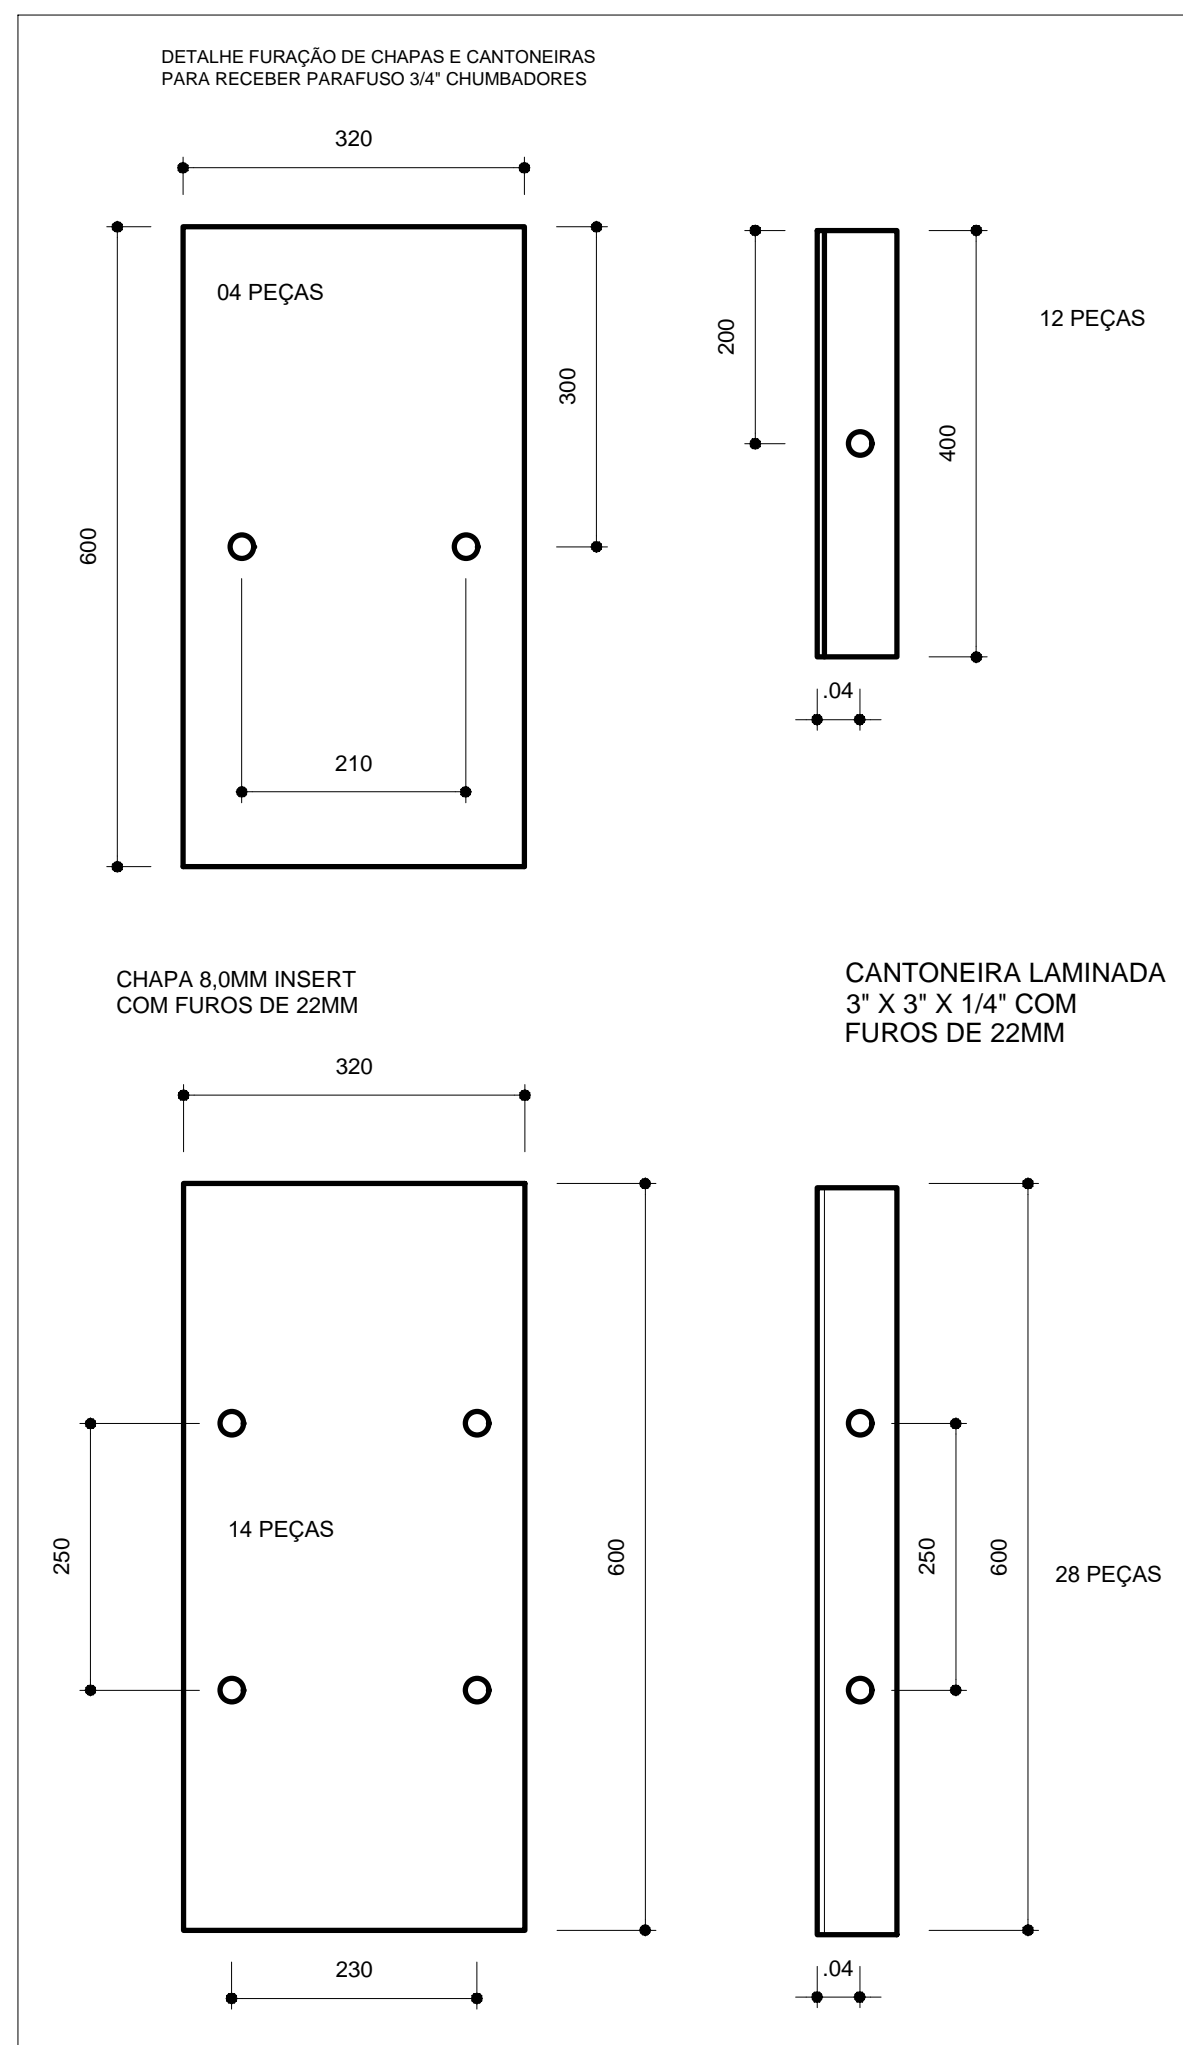

PLANTA DOS PILARES LATERAIS ESCALA 1:50

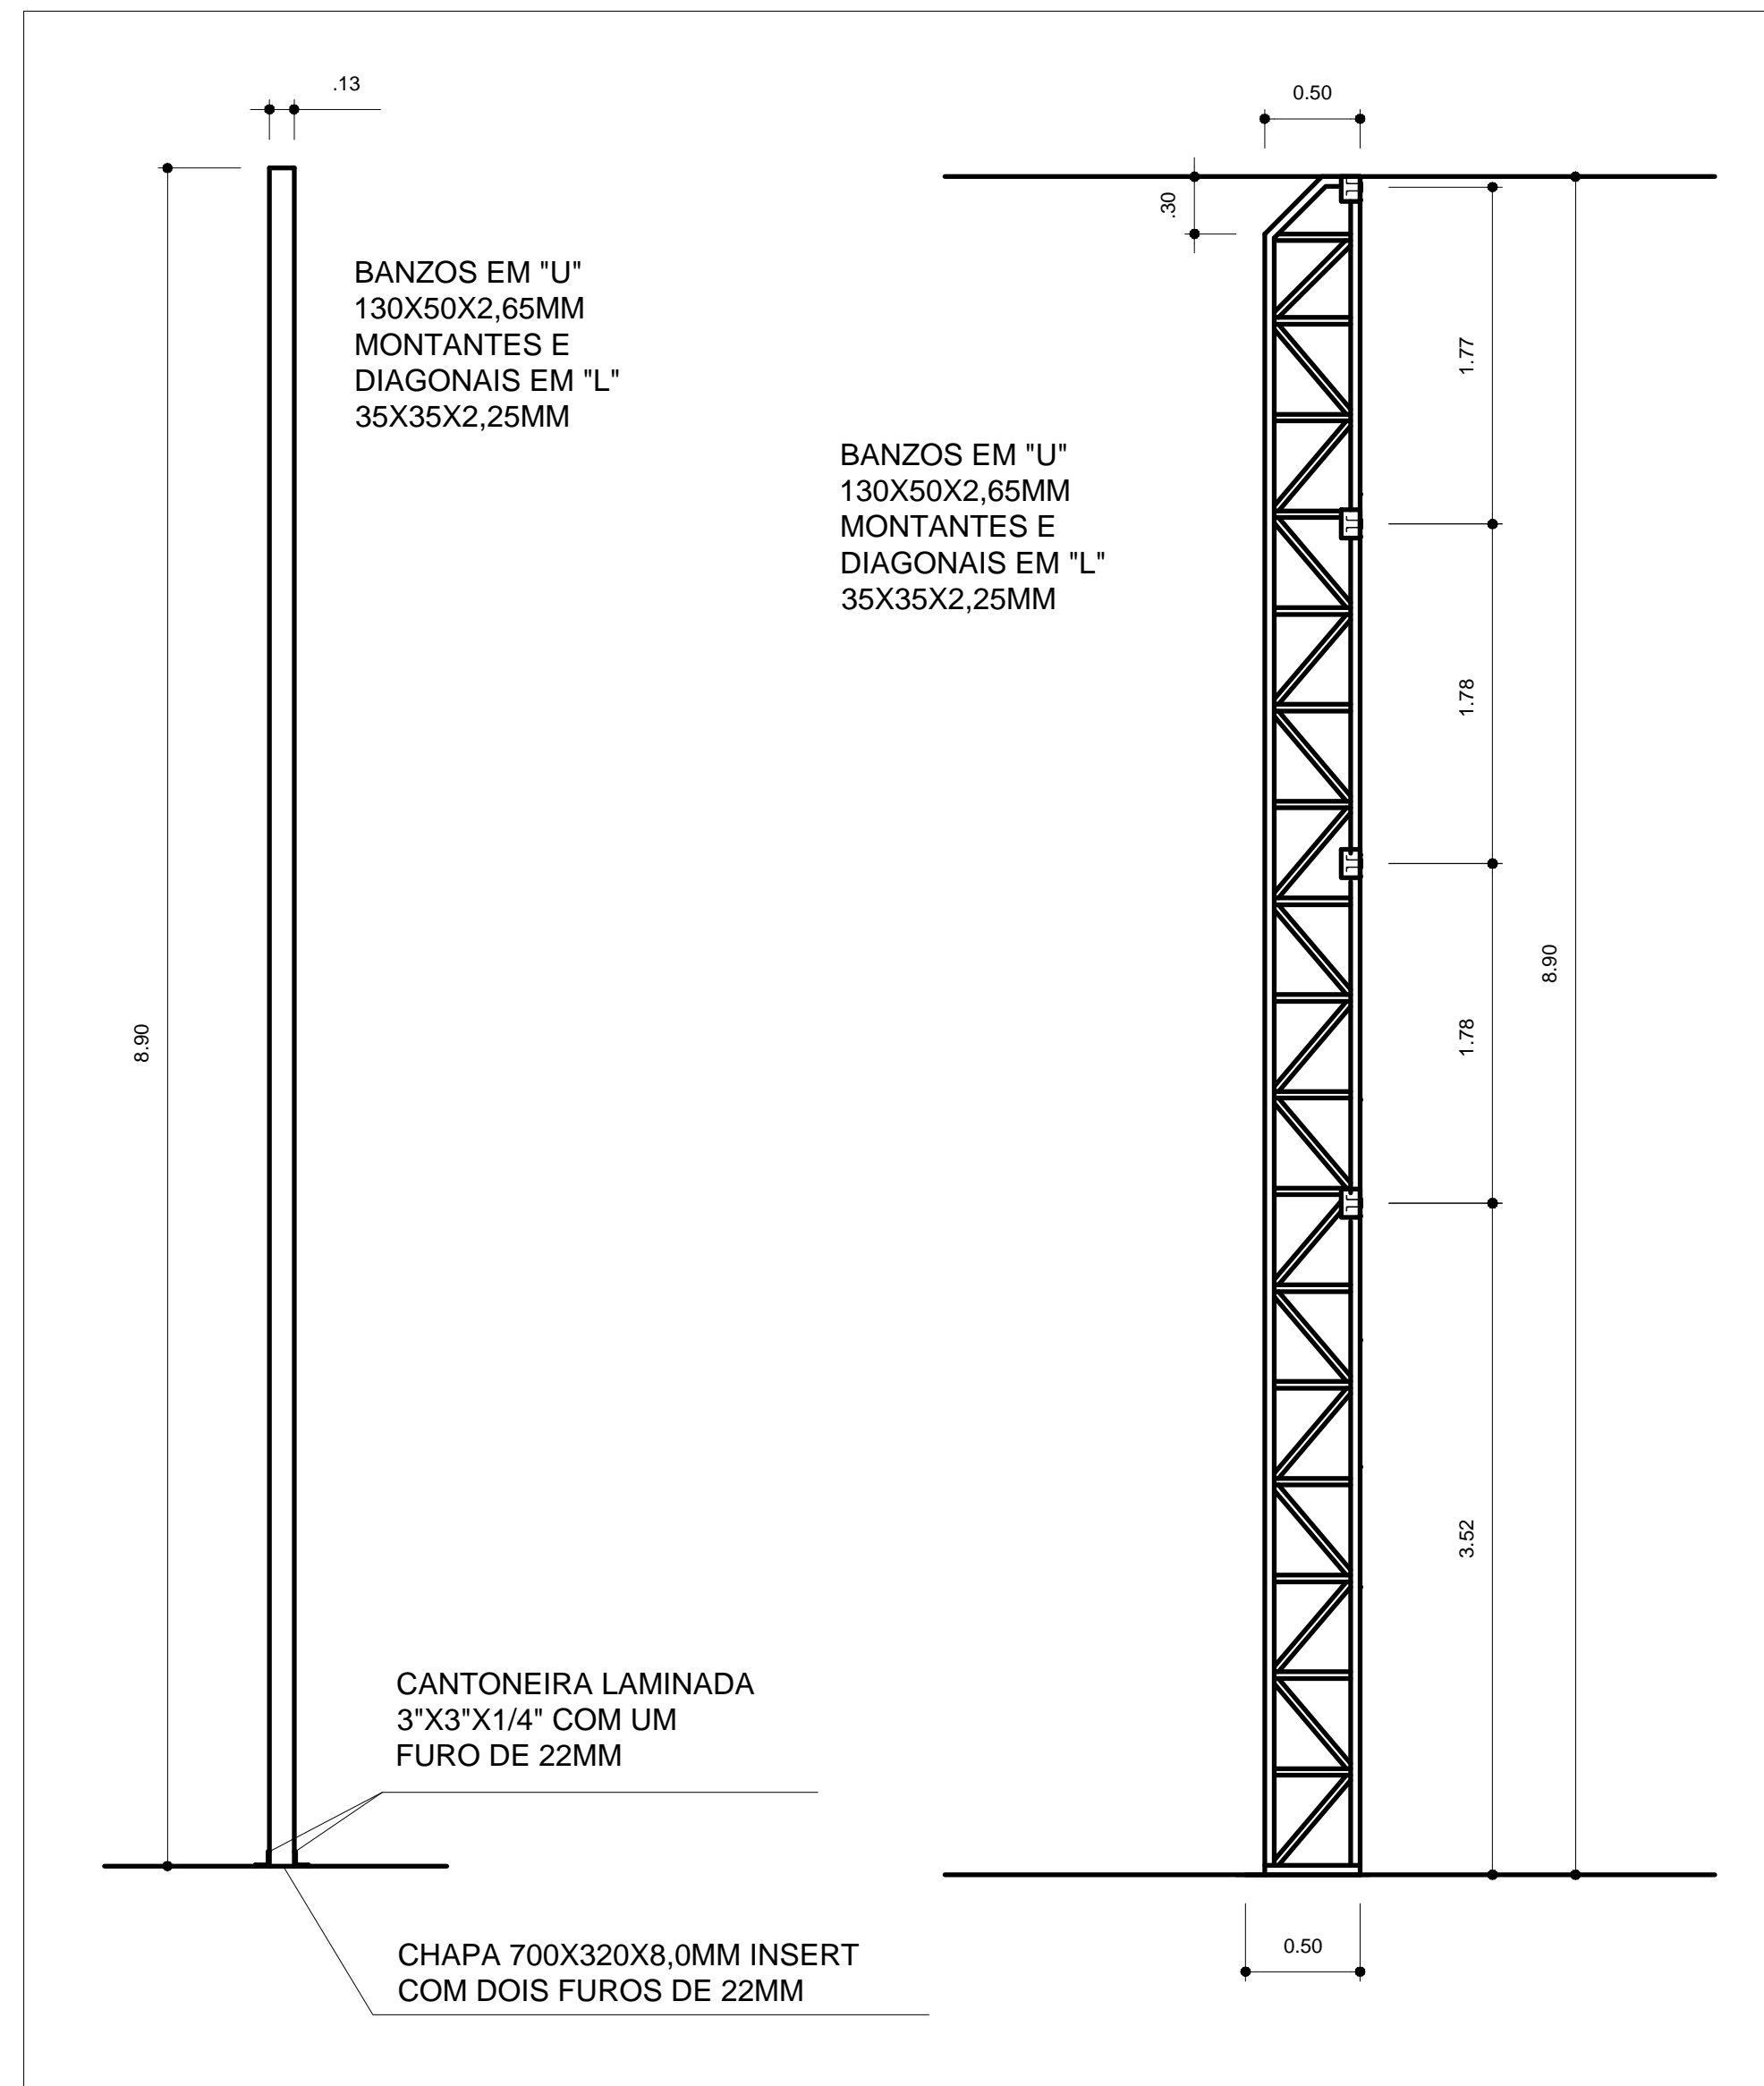

PREFEITURA MUNICIPAL DE AUGUSTO DE LIMA/MG	
CONSTRUÇÃO DE QUADRA COBERTA	
PROPRIETÁRIO: PREFEITURA MUNICIPAL DE AUGUSTO DE LIMA/MG CNPJ: 17.694.845/0001-27	
_____ FABIANO HENRIQUE DOS PASSOS PREFEITO MUNICIPAL	
ENDEREÇO: BAIRRO SANTO AGOSTINHO - AUGUSTO DE LIMA/MG	
PROJETO: PROJETO ESTRUTURA METÁLICA	
RESPONSÁVEL TÉCNICO: _____ MARCOS PAULO MADUREIRA LOPES ENGº CIVIL - CREA MG: 224.188/D	
ÁREAS: ÁREA CONSTRUÍDA.....523,32M ² ÁREA PROJEÇÃO COBERTURA.....622,15M ²	NÚMERO ART: NÚMERO CONTRATO:
DATA: ABRIL/2024	ESCALA: INDICADA