

IMAGEM DE LOCALIZAÇÃO E DMT MATERIAL BETUMINOSO – DMT: 247,0 KM

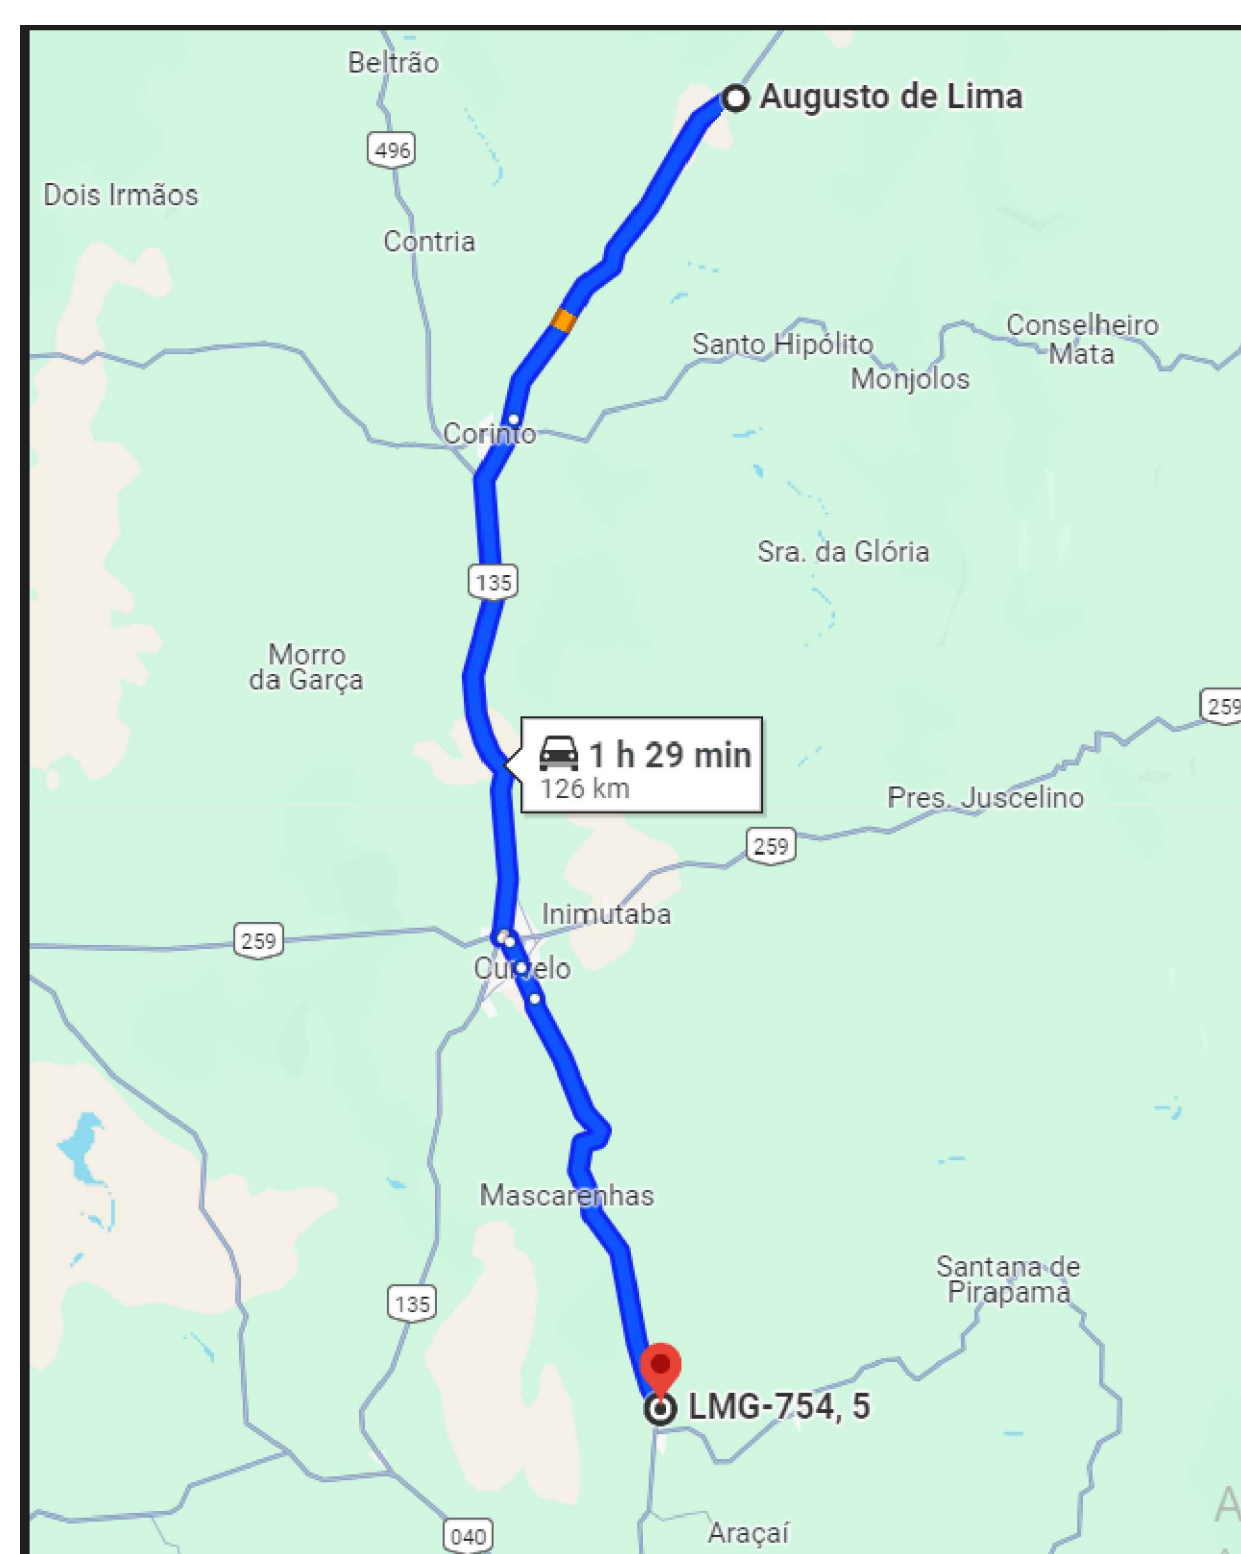


IMAGEM DE LOCALIZAÇÃO USINA DE ASFALTO 01 – DMT: 126,0 KM

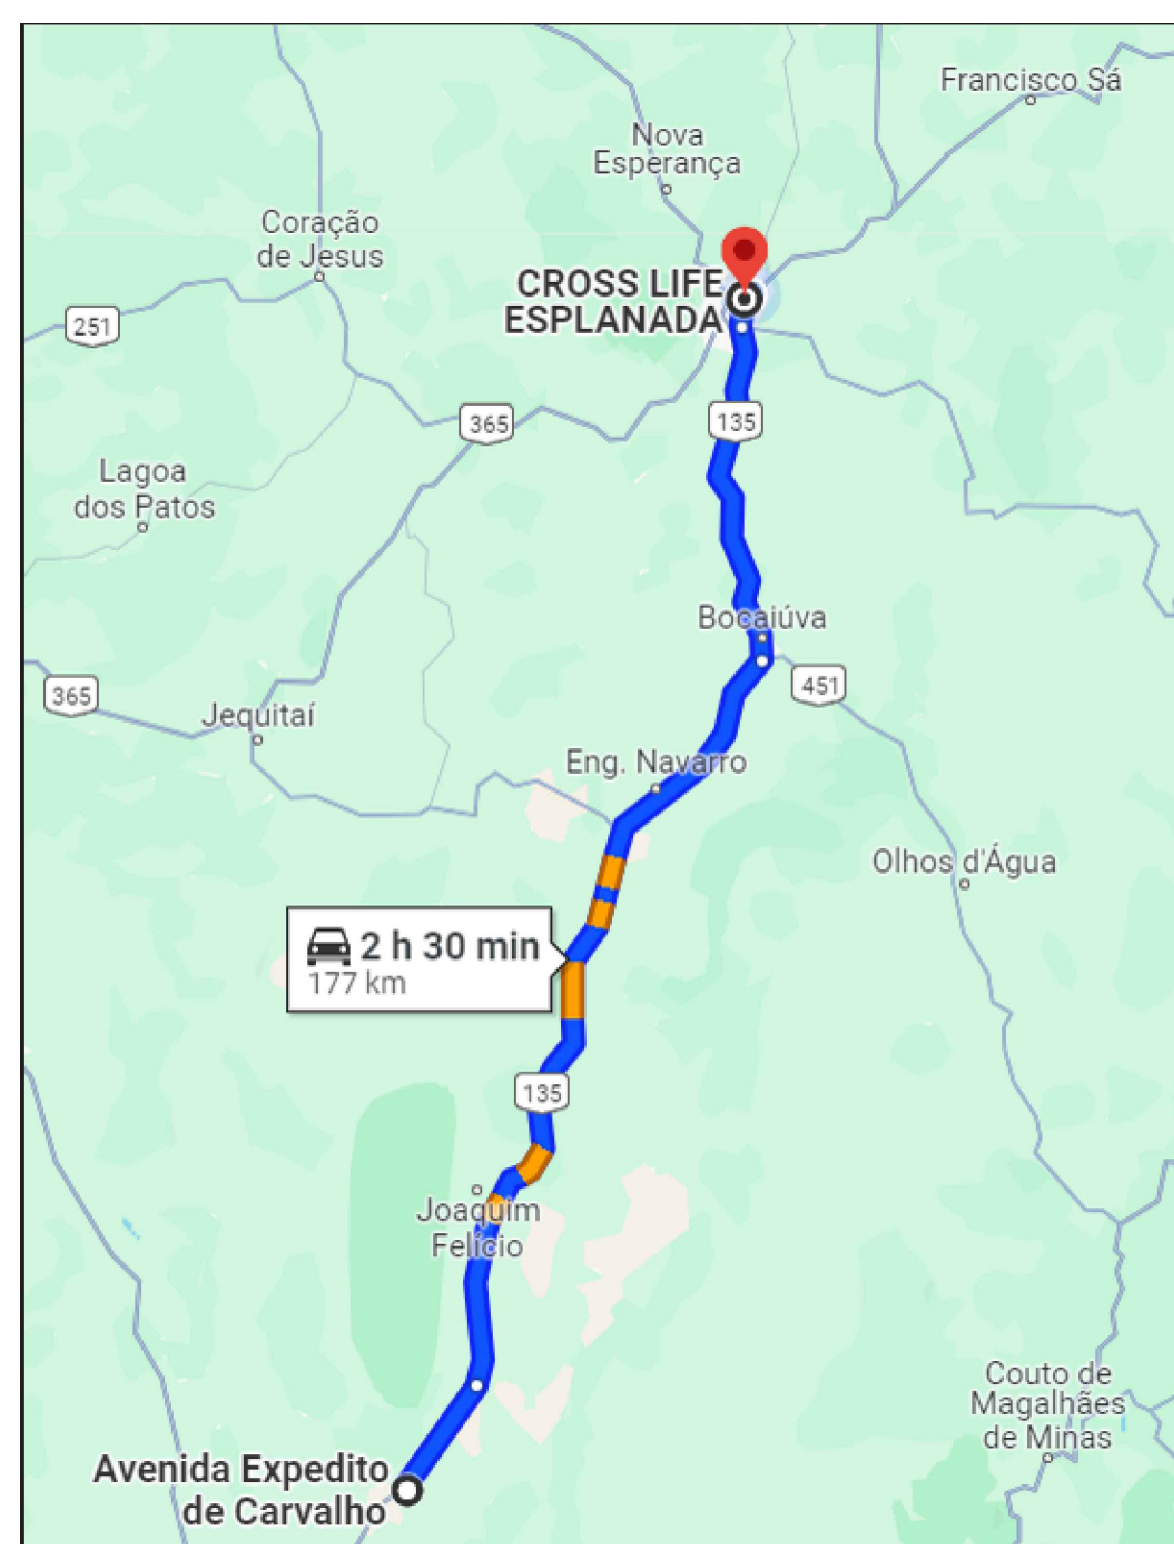


IMAGEM DE LOCALIZAÇÃO USINA DE ASFALTO 02 – DMT: 177,0 KM

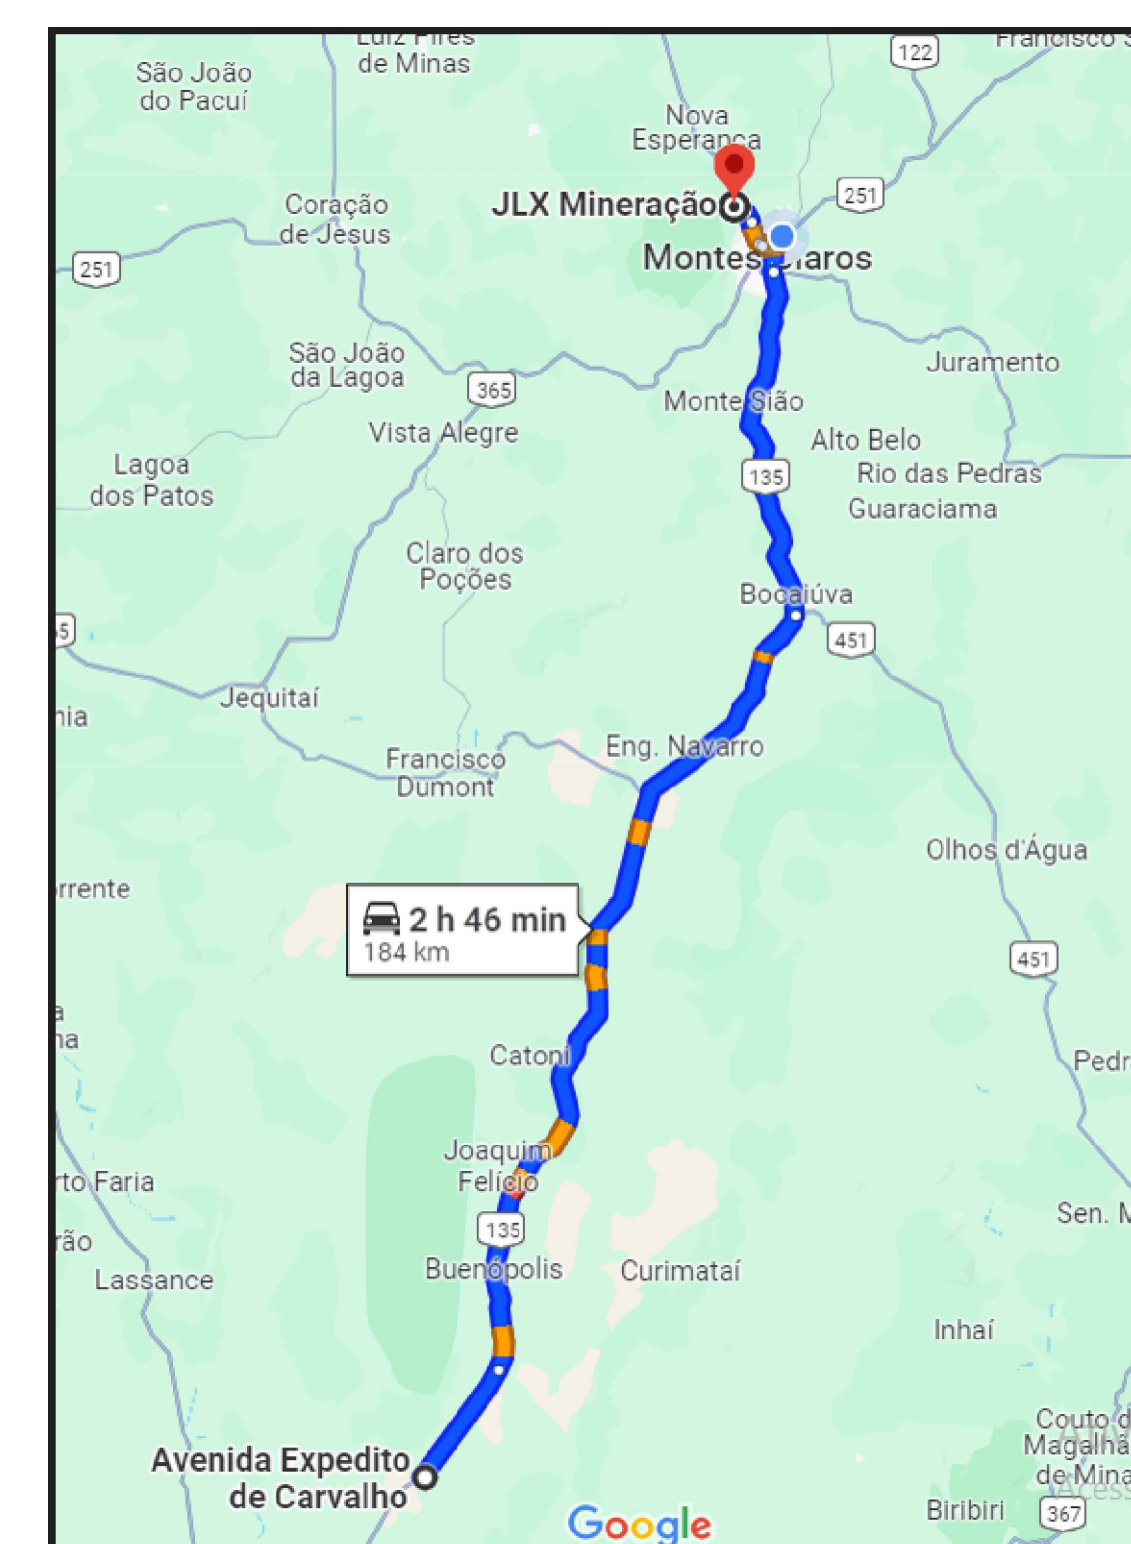


IMAGEM DE LOCALIZAÇÃO USINA DE ASFALTO 03 – DMT: 184,0 KM

PREFEITURA MUNICIPAL DE AUGUSTO DE LIMA/MG		
<small>OPERAÇÃO: REPERFILAMENTO E RECAPEAMENTO COM CBUQ PROPRIETÁRIO: PREFEITURA MUNICIPAL DE AUGUSTO DE LIMA/MG CNPJ: 17.694.845/0001-27</small>		
<small>FABIANO HENRIQUE DOS PASSOS PREFEITO MUNICIPAL</small>		
<small>ENDEREÇO: AVENIDA EXPEDITO DE CARVALHO - BAIRRO PLANALTO - AUGUSTO DE LIMA/MG</small>		
<small>PROJETO: REPERFILAMENTO E RECAPEAMENTO DE VIAS COM CBUQ</small>		
<small>RESPONSÁVEL TÉCNICO: MARGOS PAULO MADUREIRA LOPES ENG. CIVIL - CREA MG 224.186/D</small>		
<small>ÁREAS: ÁREA DE REPERFILAMENTO..... 6.129,52m² ÁREA DE RECAPEAMENTO..... 6.129,52m² EXTENSÃO DE SARJETAS..... 1.178,38m RAMPAIS DE ACESSIBILIDADE..... 38 UNID. ÁREA DE CALÇADAS A CONSTRUIR..... 849,25m²</small>	<small>ART Nº: XXXXXX CONTRATO DE REPASSE Nº: 953826/2023/M.CIDADES/CAIXA</small>	
<small>DATA: DEZEMBRO/2024</small>	<small>ESCALA: INDICADA</small>	