

AUGUSTO DE LIMA

MAPA PERÍMETRO URBANO

ESCALA: 1/750

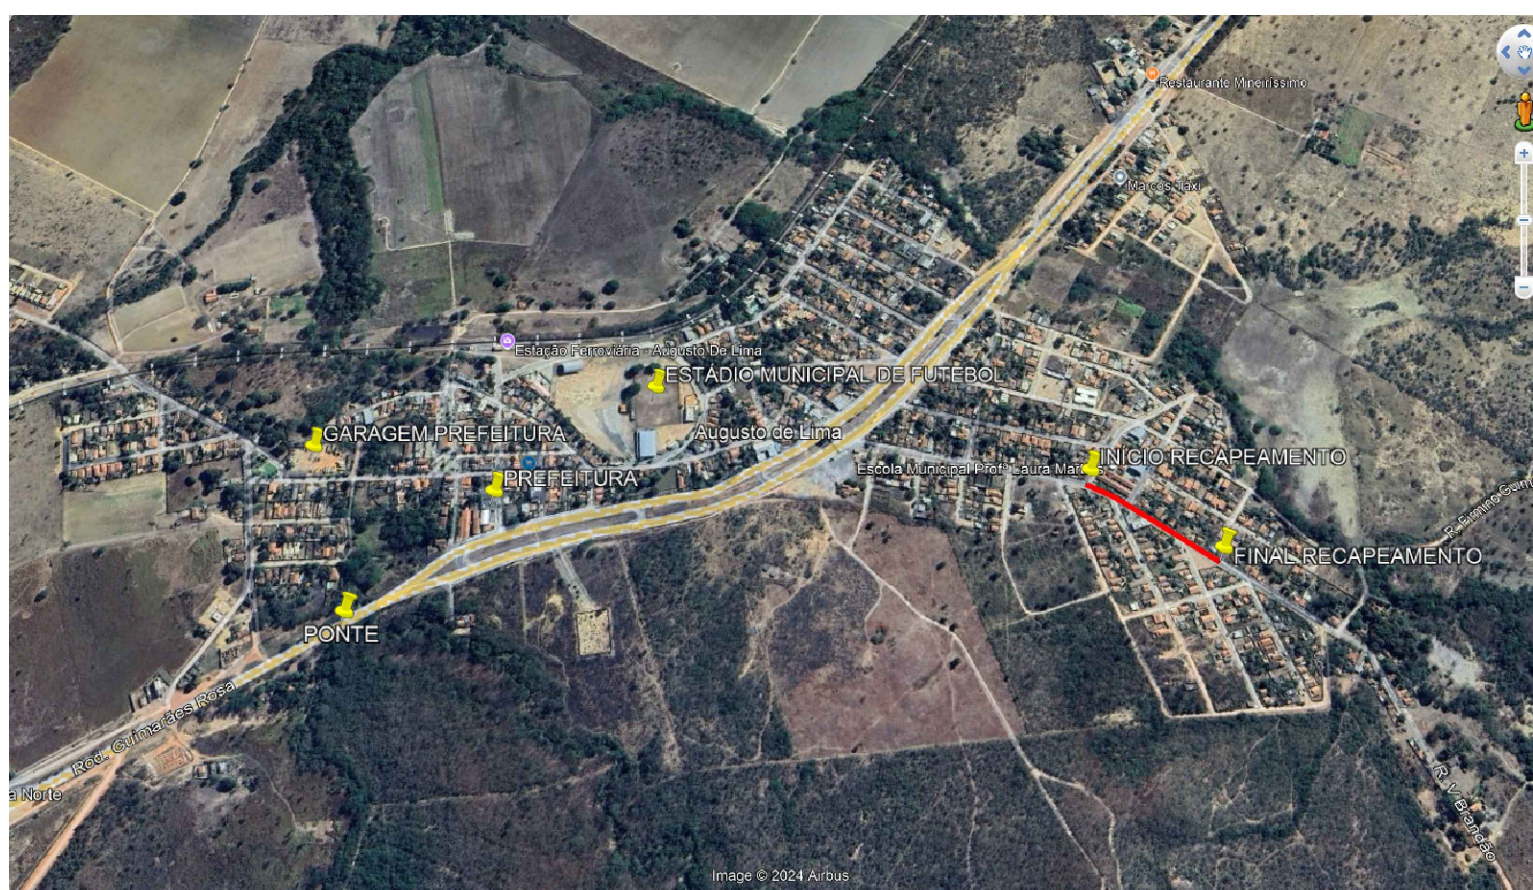
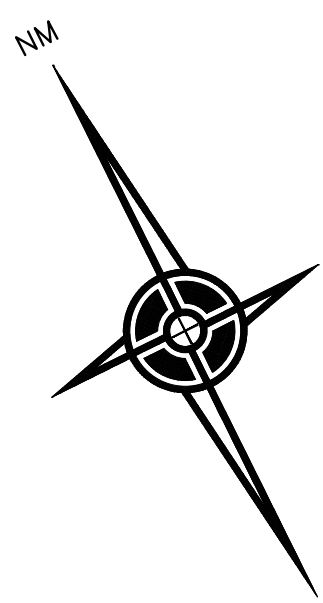


IMAGEM DE SATÉLITE - SEM ESCALA

PREFEITURA MUNICIPAL DE AUGUSTO DE LIMA/MG		
GERAÇÃO DE REPERFILAMENTO E RECAPEAMENTO COM CBUQ		
PROJETADO: PREFEITURA MUNICIPAL DE AUGUSTO DE LIMA/MG CNPJ: 17.694.845/0001-27		
FABIANO HENRIQUE DOS PASSOS PREFEITO MUNICIPAL		
ENDEREÇO: AVENIDA EXPEDITO DE CARVALHO - BAIRRO PLANALTO - AUGUSTO DE LIMA/MG		
PROJETO: MAPA DE LOCALIZAÇÃO		
RESPONSÁVEL TÉCNICO: MARCOS PAULO MADUREIRA LOPES ENG. CIVIL - CREA MG 224.188/D		
ÁREAS:	ART. Nº:	CONTRATO DE REPARTE Nº: 953526/2023/M. CIDADES/CAIXA
ÁREA DE REPERFILAMENTO..... 6.129,52m ²	XXXXXX	
ÁREA DE RECAPEAMENTO..... 6.129,52m ²		
EXTENSÃO DE SAREJETAS..... 1.178,36m		
RAMPAS ACESSIBILIDADE..... 38 Unid.		
ÁREA DE CALÇADAS A CONSTRUIR..... 849,25m ²		ESCALA: INDICADA
DATA: DEZEMBRO/2024		